


Änderungen vorbehalten

LEGENDE		
	Verbundpflaster ohne Fase	FAHRBAHN - ungefärbt
	Verbundpflaster ohne Fase	FAHRBAHN - rotbunt
	Verbundpflaster ohne Fase	FAHRBAHN - anthrazit
	Wassergebundene Decke	GEHWEG
	Betonstein 10/20/8 cm	WASSERLAUF
	Schotterrasen	

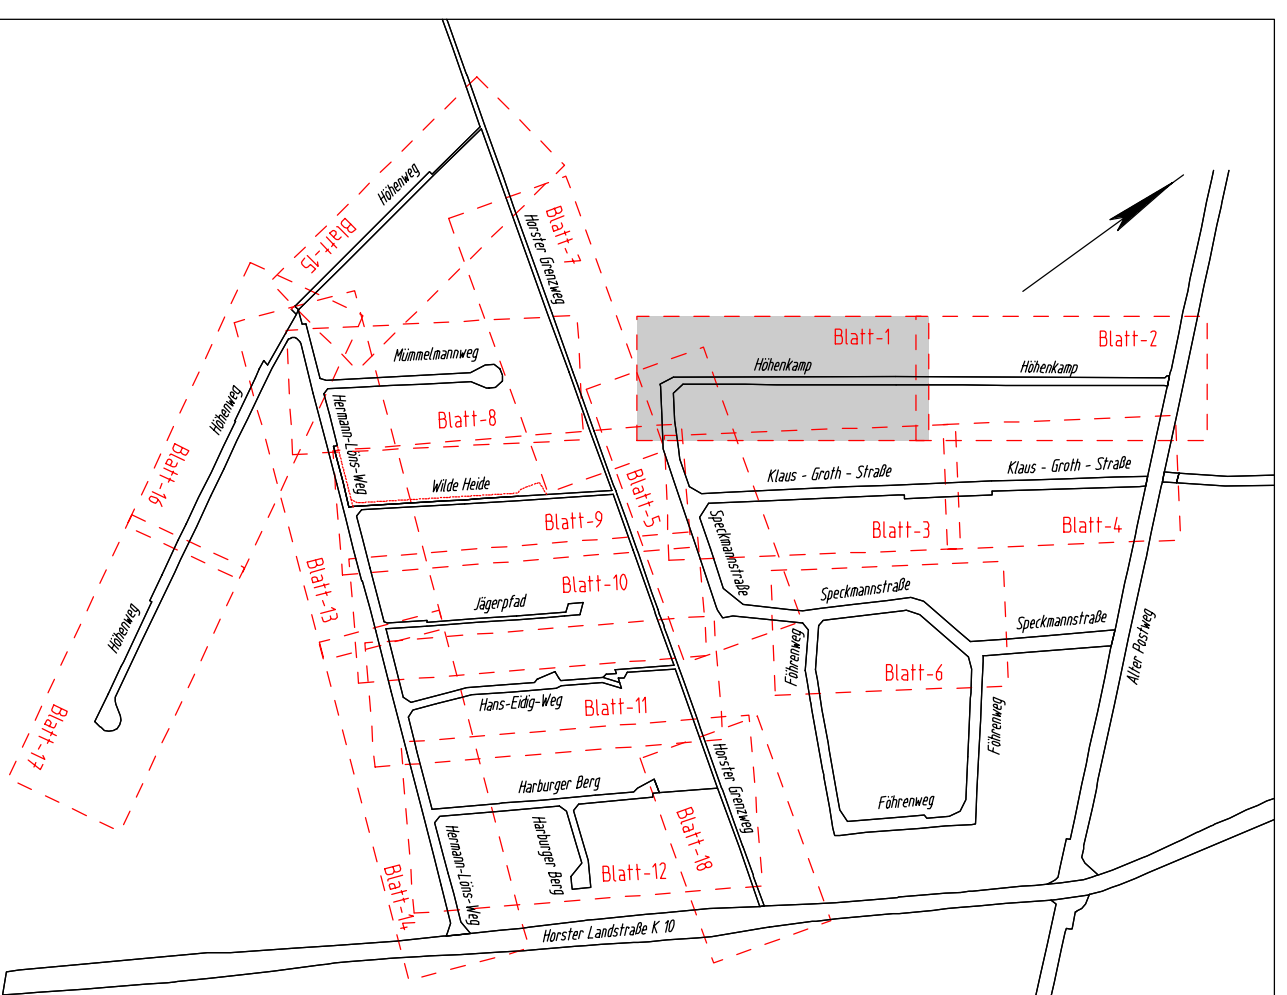

Änderungen	Datum	genehmigt

INGENIEURBÜRO HINDRICK STÜVEL BAUWESEN UND VERMESSUNGSTECHNIK-VBI	002 07-28 bearbeitet 1.09 gezeichnet 1.09 geprüft 1.09	Datum Zeichen Flemming Jenzen
--	---	--

GEMEINDE SEEVETAL DER BÜRGERMEISTER		
Rechnungsjahr: 2009	Haushaltsstelle:	Az: 66.12.20/519 Plane
Bauvorhaben: Maschener und Horster Heide (MuHH-2) Baubabschnitt: Straßenbau und Oberflächenentwässerung		
Planbezeichnung: Lageplan Höhenkamp	Plan Nr. 7/1 Plangröße 115 x 45 Maßstab 1: 250	Genehmigt Datum: Baumleiter
Geprüft Datum: Abteilungsleiter		

ZEICHENERKLÄRUNG	Stahlgittermast	Schacht vorh./gepl.	Einfahrt/Eingang
Gemarkungsgrenze	Stahrohrmast	Schieber Wasser/Gas	Ablauf vorh./gepl.
Flurgrenze	Betonmast	Oberflurhydrant	Mulde / Graben
Mauer	Holzmast	Unterflurhydrant	RW-K. vorh./gepl.
Hecke	Laterne	Verkehrsschilder	SW-K. vorh./gepl.
Zaun	Kabelkasten Eit./P.	Bank	Drucklt. vorh./gepl.

ZEICHENERKLÄRUNG	ZEICHENERKLÄRUNG	ZEICHENERKLÄRUNG
Ak = Akazie	Ei = Eiche	Ka = Kastanie
Ah = Ahorn	Er = Erle	O = Obstbaum
Bi = Birke	Es = Esche	Vo = Vogelbeere
Bu = Buche	Fi = Fichte	Li = Linde
		P = Pappel
		W = Weide

Vermessungstechnischer Feldvergleich durchgeführt im Jan. 2009 gez. Behr		
RKS	Rammkernsondierung	SG
BS	Bahnsondierung	Schurfgrube

UNTERIRDISCHE VERSORGUNGSLEITUNGEN	ERDKABELN	STEUERKABELN
Wasserleitung (vorh.)	Erkabel Niederspg. (vorh.)	Steuerkabel (vorh.)
Wasserleitung (neu)	Erkabel Hochspg. (vorh.)	Steuerkabel (neu)
Gasleitung (vorh.)	Erkabel Hochspg. (neu)	
Gasleitung (neu)	Telekommunikation (vorh.)	
	Telekommunikation (neu)	

Die Grenzen wurden aus ALK-Daten
übernommen. Stand: Jan. 2007

Dieser Plan ist urheberrechtlich geschützt.
Vervielfältigung, jeglicher Art, nur mit Erlaubnis des Planverfassers.