


LEGENDE

	Verbundpflaster ohne Fase	FAHRBAHN - ungefärbt
	Verbundpflaster ohne Fase	FAHRBAHN - rotbunt
	Verbundpflaster ohne Fase	FAHRBAHN - anthrazit
	Wassergebundene Decke	GEHWEG
	Betonstein 10/20/8 cm	WASSERLAUF
	Schotterrassen	

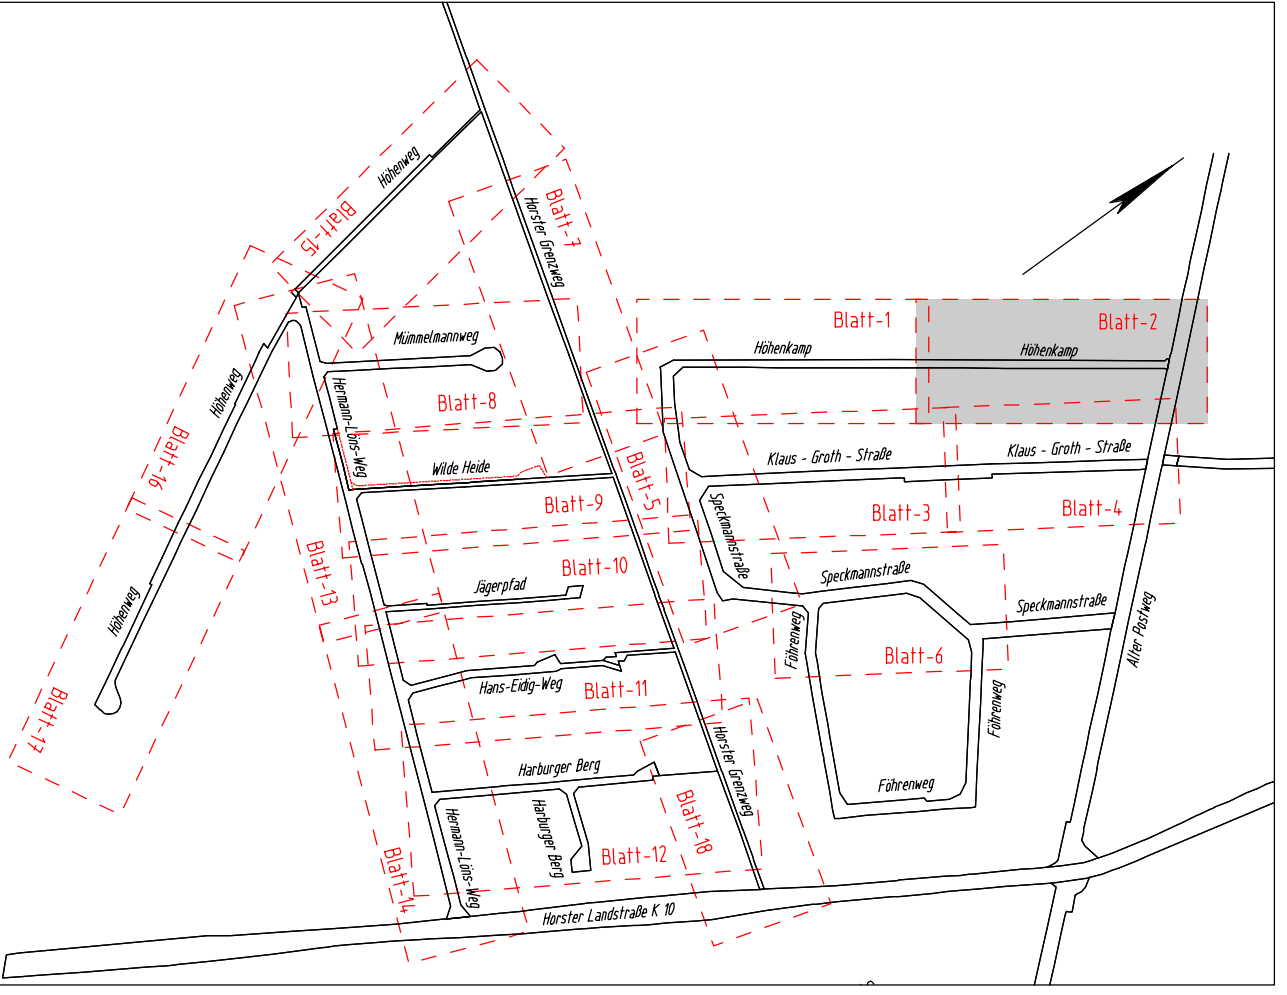

Änderungen	Datum	genehmigt
INGENIEURBÜRO HINDRICK STÜVEL BAUWESEN UND VERMESSUNGSTECHNIK-VBI Poststraße 3-5 • 21218 Seevetal • Telefon (04105) 61620 • FAX: 616263		
002 07-28	Datum	Zeichen
bearbeitet	1.09	Flemming
gezeichnet	1.09	Jenzen
geprüft	1.09	

GEMEINDE SEEVETAL
DER BÜRGERMEISTER

Rechnungsjahr: 2009 | Haushaltsstelle: | Az: 66.12.20/519 Plane

Bauvorhaben: **Maschener und Horster Heide (MuHH-2)**
Baubeschnitt: Straßenbau und Oberflächenentwässerung

Planbezeichnung:	Lageplan Höhenkamp	Plan Nr. 7/2
		Plangröße 115 x 45
		Maßstab 1: 250
Geprüft	Datum:	Genehmigt
Abteilungsleiter		Baumleiter

ZEICHENERKLÄRUNG

	Stahlgittermast		Schacht vorh./gepl.		Einfahrt/Eingang
	Gemarkungsgrenze		Ablauf vorh./gepl.		Mulde / Graben
	Flurgrenze		Mulde / Graben		RW-K. vorh./gepl.
	Mauer		Verkehrsschilder		Drucklt. vorh./gepl.
	Hecke		Bank		
	Zaun				

ZEICHENERKLÄRUNG

Ak = Akazie	Ei = Eiche	Ka = Kastanie	O = Obstbaum	Vo = Vogelbeere
Ah = Ahorn	Er = Erle	Ki = Kiefer	P = Pappel	W = Weide
Bi = Birke	Es = Esche	Lä = Lärche	Pl = Platane	
Bu = Buche	Fi = Fichte	Li = Linde	Rd = Rotdorn	

Vermessungstechnischer Feldvergleich durchgeführt im Jan. 2009 gez. Behr

RKS	Rammkernsondierung	SG	Schurfgrube
BS	Bohrsondierung		

UNTERIRDISCHE VERSORGUNGSLEITUNGEN

	Wasserleitung (vorh.)		Steuerkabel (vorh.)
	Wasserleitung (neu)		Steuerkabel (neu)
	Gasleitung (vorh.)		Fernmeldeleitung
	Gasleitung (neu)		Eit.-leitung

OBERRIRDISCHE VERSORGUNGSLEITUNGEN

	Erdkabel Niedersp. (vorh.)		Erdkabel Hochsp. (vorh.)
	Erdkabel Niedersp. (neu)		Erdkabel Hochsp. (neu)
	Telekommunikation (vorh.)		Telekommunikation (neu)

Die Grenzen wurden aus ALK-Daten übernommen. Stand: Jan. 2007

Dieser Plan ist urheberrechtlich geschützt. Vervielfältigung, jeglicher Art, nur mit Erlaubnis des Planverfassers.