


LEGENDE

	Verbundpflaster ohne Fase	FAHRBAHN	- ungefärbt
	Verbundpflaster ohne Fase	FAHRBAHN	- rotbunt
	Verbundpflaster ohne Fase	FAHRBAHN	- anthrazit
	Wassergebundene Decke	GEHWEG	
	Betonstein 10/20/8 cm	WASSERLAUF	
	Schotterrassen		

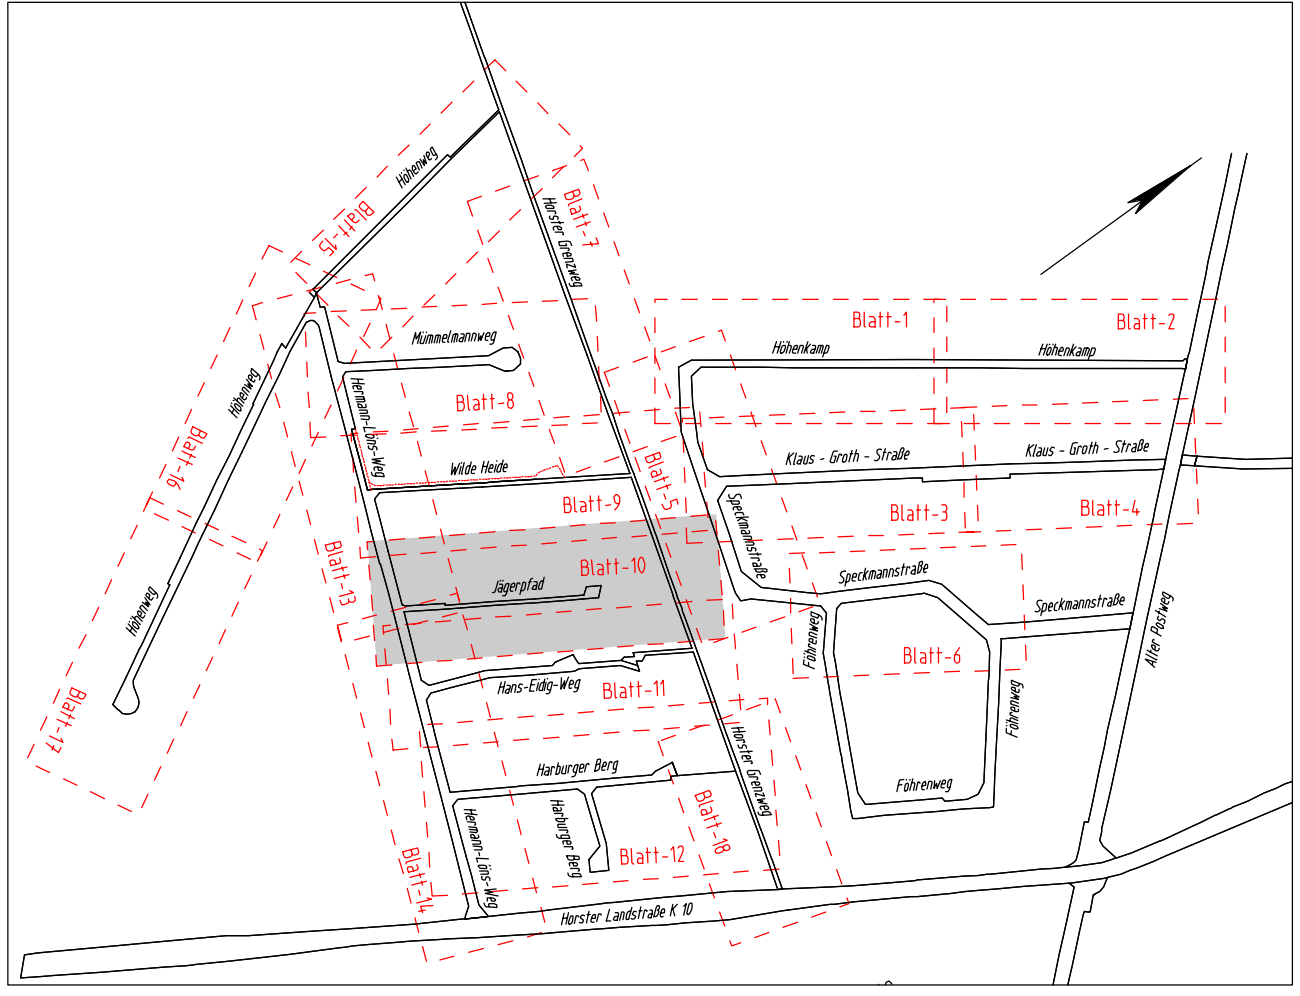

Änderungen	Datum	genehmigt

INGENIEURBÜRO HINDRICK STÜVEL BAUWESEN UND VERMESSUNGSTECHNIK-VBI Poststraße 3-5 • 21218 Seevetal • Telefon: 041051 61620 • FAX: 616263		002 07-28	Datum	Zeichen
		bearbeitet	1.09	Flemming
		gezeichnet	1.09	Jenzen
		geprüft	1.09	

GEMEINDE SEEVETAL	
DER BÜRGERMEISTER	
Rechnungsjahr: 2009	Haushaltsstelle: Az: 66.12.20/513 Plane
Bauvorhaben: Maschener und Horster Heide (MuHH-2)	
Bauabschnitt: Straßenbau und Oberflächenentwässerung	
Planbezeichnung: Lageplan Jägerpfad	Plan Nr.: 7/10 Plangröße: 135 x 45 Maßstab: 1:250
Geprüft Datum:	Genehmigt Datum:
Abteilungsleiter	Bauamtsleiter

ZEICHENERKLÄRUNG

	Gemarkungsgrenze		Flurgrenze		Mauer		Hecke		Zaun
	Stahlgittermast		Stahlrohrmast		Betonmast		Holzmast		Laternen
	Schacht vorh./gepl.		Schieber Wasser/Gas		Oberturhydrant		Unterturhydrant		Verkehrsschilder
	Kabelkasten Eit./P.		Bank						

ZEICHENERKLÄRUNG

Ak = Akazie	Ei = Eiche	Ka = Kastanie	O = Obstbaum	Vo = Vogelbeere
Ah = Ahorn	Er = Erle	Ki = Kiefer	P = Pappel	W = Weide
Bi = Birke	Es = Esche	La = Lärche	Pl = Platane	
Bu = Buche	Fi = Fichte	Li = Linde	Rd = Roldorn	

Vermessungstechnischer Feldvergleich durchgeführt im Jan. 2009 gez. Behr

RKS	Ramkensäuerung	SG	Schürfgrube
BS	Bohrsondierung		

	Wasserleitung (vorh.)		Steuerkabel (vorh.)
	Wasserleitung (neu)		Steuerkabel (neu)
	Gastleitung (vorh.)		Fernmeldeleitung (vorh.)
	Gastleitung (neu)		Fernmeldeleitung (neu)
	Telekommunikation (vorh.)		Eit.-leitung (vorh.)
	Telekommunikation (neu)		Eit.-leitung (neu)

Die Grenzen wurden aus ALK-Daten übernommen. Stand: Jan. 2007

Dieser Plan ist urheberrechtlich geschützt. Vervielfältigung, jeglicher Art, nur mit Erlaubnis des Planverfassers.