


**LEGENDE**

	Verbundpflaster ohne Fase	FAHRBAHN - ungefärbt
	Verbundpflaster ohne Fase	FAHRBAHN - rotbunt
	Verbundpflaster ohne Fase	FAHRBAHN - anthrazit
	Wassergebundene Decke	GEHWEG
	Betonstein 10/20/8 cm	WASSERLAUF
	Schotterrassen	

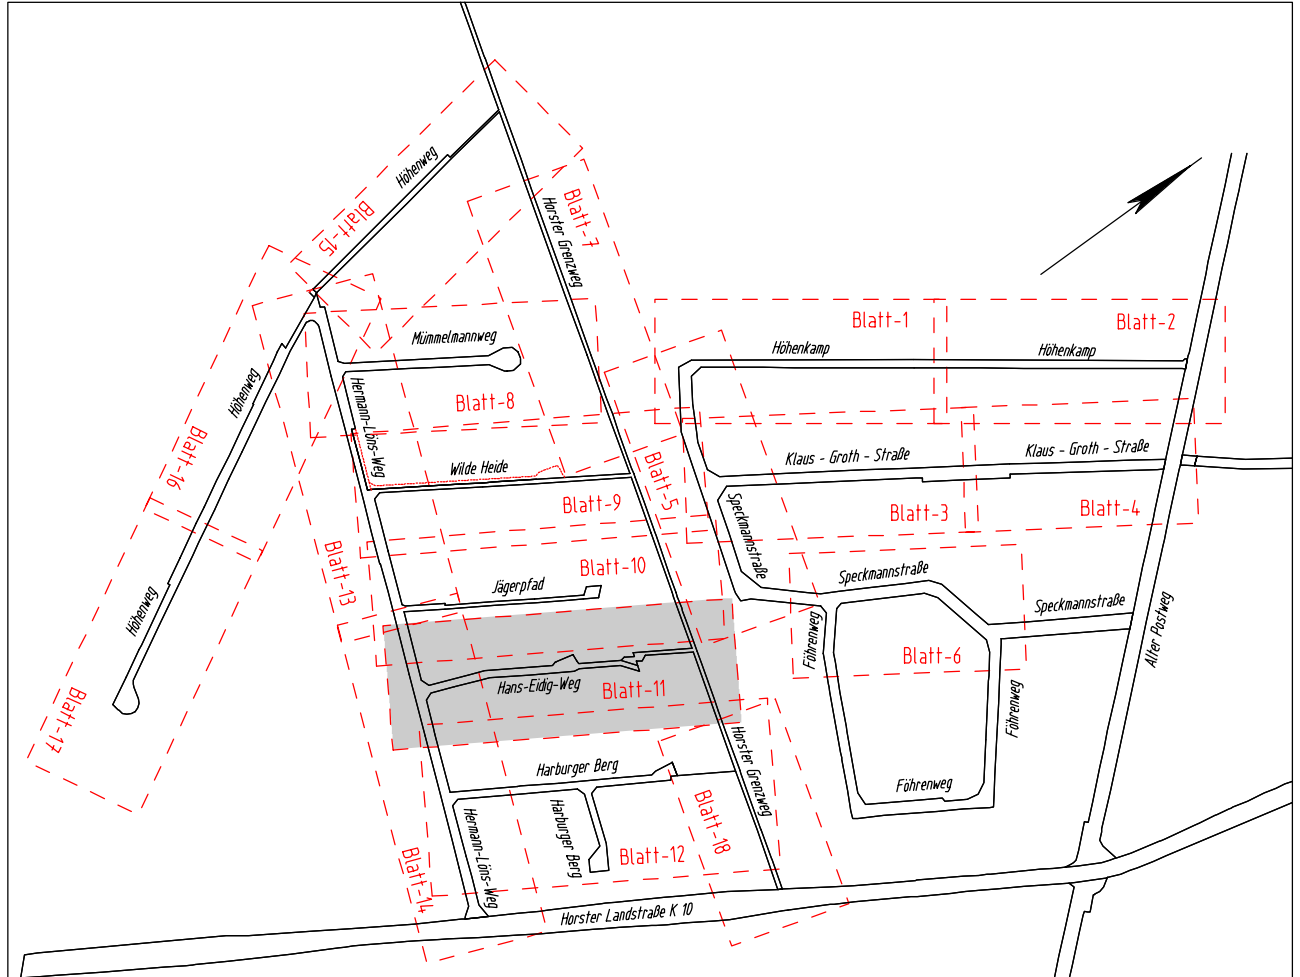

Änderungen	Datum	genehmigt
------------	-------	-----------

INGENIEURBÜRO HINDRICK STÜVEL BAUWESEN UND VERMESSUNGSTECHNIK-VBI Poststraße 3-5 • 21218 Seevetal • Telefon: (04105) 61620 • FAX: 616263		002 07-28 Datum bearbeitet 1.09 gezeichnet 1.09 geprüft 1.09	Zeichen Flemming Jenzen
---	--	-----------------------------------------------------------------------	-------------------------------

<b>GEMEINDE SEEVETAL DER BÜRGERMEISTER</b>	
Rechnungsjahr: 2009	Haushaltsstelle: Az: 66.12.20/513 Plane
Bauvorhaben: <b>Maschener und Horster Heide (MuHH-2)</b> Bauabschnitt: Straßenbau und Oberflächenentwässerung	
Planbezeichnung: <b>Lageplan Hans-Eidig-Weg</b>	Plan Nr.: 7/11 Plangröße: 135 x 45 Maßstab: 1:250
Geprüft Datum:	Genehmigt Datum:
Abteilungsleiter	Bauamtsleiter

**ZEICHENERKLÄRUNG**

	Gemarkungsgrenze		Flurgrenze		Mauer		Hecke		Zaun
	Stahlgittermast		Stahlrohrmast		Schacht vorh./gepl.		Schieber Wasser/Gas		Mulde / Graben
	Betonmast		Unterfuhrdrant		RW-K. vorh./gepl.		Sw-K. vorh./gepl.		Verkehrsschilder
	Laternen		Verkehrsschilder		Bank		Druckkt. vorh./gepl.		Einfahrt/Eingang
	Ablauf vorh./gepl.		Mulde / Graben		RW-K. vorh./gepl.		Sw-K. vorh./gepl.		Verkehrsschilder
	Druckkt. vorh./gepl.		Verkehrsschilder		Bank		Druckkt. vorh./gepl.		Einfahrt/Eingang

**ZEICHENERKLÄRUNG**

AK = Akazie	Ei = Eiche	Ka = Kastanie	O = Obstbaum	Vo = Vogelbeere
Ah = Ahorn	Er = Erle	Ki = Kiefer	P = Pappel	W = Weide
Bi = Birke	Es = Esche	La = Lärche	Pl = Platane	
Bu = Buche	Fi = Fichte	Li = Linde	Rd = Roldorn	

**Vermessungstechnischer Feldvergleich durchgeführt im Jan. 2009 gez. Behr**

RKS	Rammkernsondierung	SG	Schürfgrube
BS	Bohrsondierung		

**UNTERIRDISCHE VERSÖRGNUNGSLIENUNGEN**

	Wasserleitung (vorh.)		Steuerkabel (vorh.)
	Wasserleitung (neu)		Steuerkabel (neu)
	Gastleitung (vorh.)		Telekommunikation (vorh.)
	Gastleitung (neu)		Telekommunikation (neu)

Die Grenzen wurden aus ALK-Daten übernommen. Stand: Jan. 2007

Dieser Plan ist urheberrechtlich geschützt. Vervielfältigung, jeglicher Art, nur mit Erlaubnis des Planverfassers.