


LEGENDE

[Symbol]	Verbundpflaster ohne Fase	FAHRBAHN - ungefärbt
[Symbol]	Verbundpflaster ohne Fase	FAHRBAHN - rotbunt
[Symbol]	Verbundpflaster ohne Fase	FAHRBAHN - anthrazit
[Symbol]	Wassergebundene Decke	GEHWEG
[Symbol]	Betonstein 10/20/8 cm	WASSERLAUF
[Symbol]	Schotterrassen	

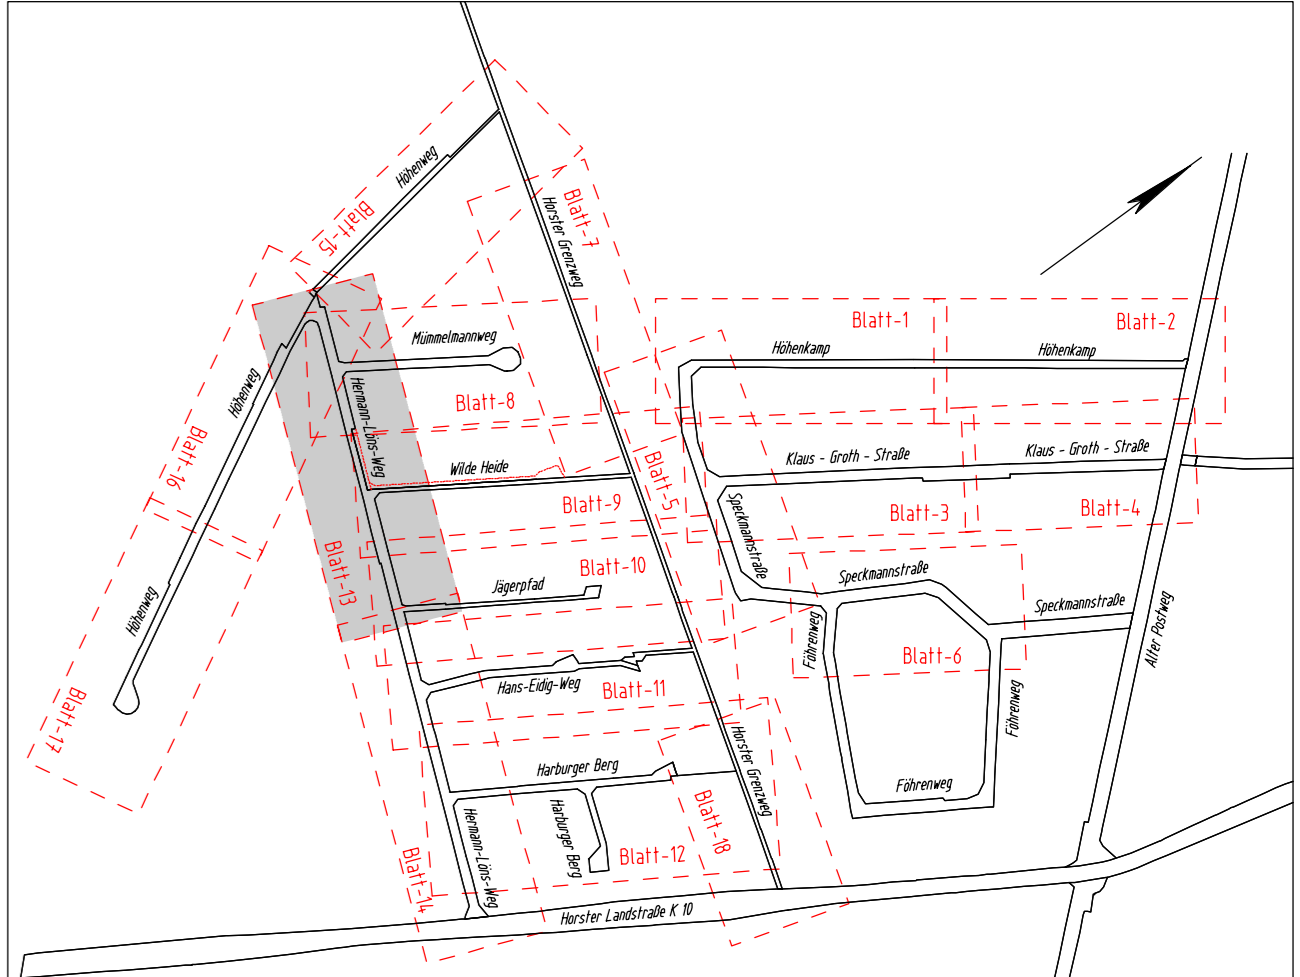

Änderungen	Datum	genehmigt
------------	-------	-----------

INGENIEURBÜRO HINDRICK STÜVEL BAUWESEN UND VERMESSUNGSTECHNIK-VBI Poststraße 3-5 • 21218 Seevetal • Telefon: (04105) 61620 • FAX: 616263	[Logo]	002 07-28 Datum	Zeichen
		bearbeitet 1.09	Flemming
		gezeichnet 1.09	Jenzen
		geprüft 1.09	

GEMEINDE SEEVETAL
DER BÜRGERMEISTER

Rechnungsjahr: 2009 | Haushaltsstelle: | Az.: 66.12.20/513 Plane
Bauvorhaben:
Maschener und Horster Heide (MuHH-2)
Bauabschnitt: Straßenbau und Oberflächenentwässerung

Planbezeichnung:
Lageplan
Hermann-Löns-Weg

Plan Nr. 7/13
Plangröße 135 x 45
Maßstab 1: 250

Geprüft Datum:	Genehmigt Datum:
Abteilungsleiter	Baumtischler

ZEICHENERKLÄRUNG

[Symbol]	Stahlgittermast	[Symbol]	Schacht vorh./gepl.	[Symbol]	Einfahrt/Eingang
[Symbol]	Stahlrohrmast	[Symbol]	Schieber Wasser/Gas	[Symbol]	Ablauf vorh./gepl.
[Symbol]	Betonmast	[Symbol]	Oberflurhydrant	[Symbol]	Mulde / Graben
[Symbol]	Mauer	[Symbol]	Unterflurhydrant	[Symbol]	RW-K. vorh./gepl.
[Symbol]	Hecke	[Symbol]	Verkehrsschilder	[Symbol]	SW-K. vorh./gepl.
[Symbol]	Zaun	[Symbol]	Bank	[Symbol]	Druckit. vorh./gepl.

ZEICHENERKLÄRUNG

Ak = Akazie	Ei = Eiche	Ka = Kastanie	O = Obstbaum	Vo = Vogelbeere
Ah = Ahorn	Er = Erle	Ki = Kiefer	P = Pappel	W = Weide
Bi = Birke	Es = Esche	La = Lärche	Pl = Platane	
Bu = Buche	Fi = Fichte	Li = Linde	Rd = Roldorn	

Vermessungstechnischer Feldvergleich durchgeführt im Jan. 2009 gez. Behr

RKS	Rammkernsondierung	SG	Schürfgrube
BS	Bohrsondierung		

UNTERIRDISCHE VERSÖRGUNGSLIENUNGEN

[Symbol]	Wasserleitung (vorh.)	[Symbol]	Erdkabel Niedersp. (vorh.)	[Symbol]	Steuerkabel (vorh.)
[Symbol]	Wasserleitung (neu)	[Symbol]	Erdkabel Hochsp. (vorh.)	[Symbol]	Steuerkabel (neu)
[Symbol]	Gastleitung (vorh.)	[Symbol]	Erdkabel Hochsp. (neu)	[Symbol]	Fernmeldeleitung
[Symbol]	Gastleitung (neu)	[Symbol]	Telekommunikation (vorh.)	[Symbol]	Telekommunikation (neu)
[Symbol]	Gastleitung (neu)	[Symbol]	Telekommunikation (neu)	[Symbol]	Eit.-leitung

Die Grenzen wurden aus ALK-Daten übernommen. Stand: Jan. 2007

Dieser Plan ist urheberrechtlich geschützt. Vervielfältigung, jeglicher Art, nur mit Erlaubnis des Planverfassers.