


Landkreis Harburg
Gemarkung Horst
Flur 2

WSG IIB

Änderungen vorbehalten

LEGENDE

	Verbundpflaster ohne Fase	FAHRBAHN - ungefärbt
	Verbundpflaster ohne Fase	FAHRBAHN - rotbunt
	Verbundpflaster ohne Fase	FAHRBAHN - anthrazit
	Wassergebundene Decke	GEHWEG
	Betonstein 10/20/8 cm	WASSERLAUF
	Schotterrasen	

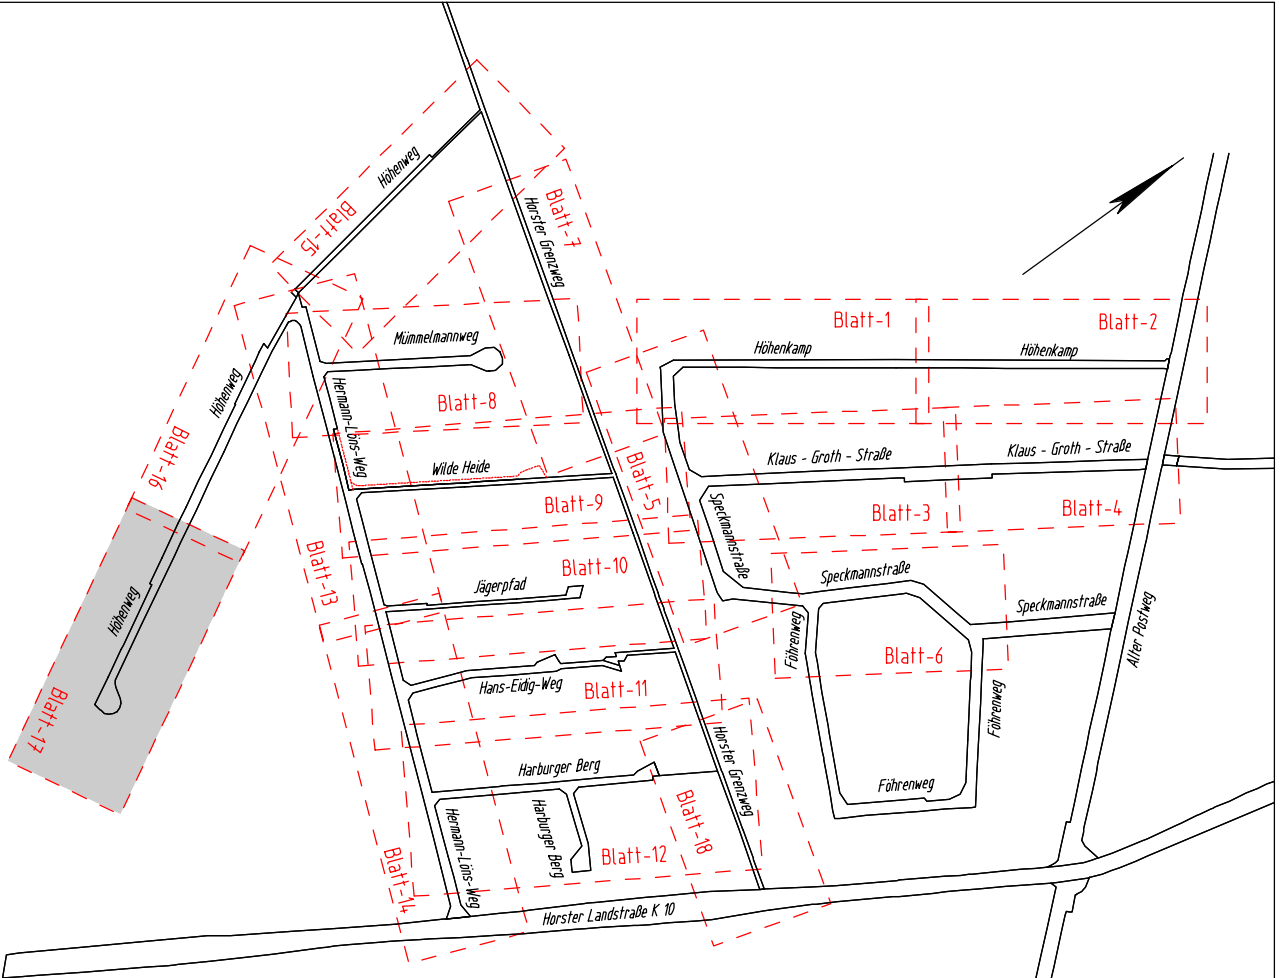

Änderungen	Datum	genehmigt
------------	-------	-----------

INGENIEURBÜRO HINDRICK STÜVEL BAUWESEN UND VERMESSUNGSTECHNIK-VBI	002 07-28 Datum bearbeitet 1.09 gezeichnet 1.09 geprüft 1.09	Zeichen Flemming Jenzen
--	---	-------------------------------

GEMEINDE SEEVETAL DER BÜRGERMEISTER		
Rechnungsjahr: 2009	Haushaltsstelle:	Az: 66.12.20/519 Plane
Bauvorhaben: Maschener und Horster Heide (MuHH-2) Baubeschnitt: Straßenbau und Oberflächenentwässerung		
Planbezeichnung: Lageplan Höhenweg	Plan Nr. 7/17	
	Plangröße 115 x 45	
	Maßstab 1: 250	
Geprüft Datum:	Genehmigt Datum:	
Abteilungsleiter	Baumleiter	

ZEICHENERKLÄRUNG

	Stahlgittermast		Schacht vorh./gepl.		Einfahrt/Eingang
	Stahrohrmast		Schieber Wasser/Gas		Ablauf vorh./gepl.
	Betonmast		Oberflurhydrant		Mulde / Graben
	Holzmast		Unterflurhydrant		RW-K. vorh./gepl.
	Laterne		Verkehrsschilder		SW-K. vorh./gepl.
	Kabelkasten Eit./P.		Bank		Druckkt. vorh./gepl.

ZEICHENERKLÄRUNG

Ak = Akazie	Ei = Eiche	Ka = Kastanie	O = Obstbaum	Vo = Vogelbeere
Ah = Ahorn	Er = Erle	Ki = Kiefer	P = Pappel	W = Weide
Bi = Birke	Es = Esche	Lä = Lärche	Pl = Platane	
Bu = Buche	Fi = Fichte	Li = Linde	Rd = Rotdorn	

Vermessungstechnischer Feldvergleich durchgeführt im Jan. 2009 gez. Behr

RKS	Rammkernsondierung	SG	Schurfgrube
BS	Böhrsondierung		

UNTERIRDISCHE VERSÖRGUNGSLEITUNGEN		ERDKABELN		STEUERKABELN	
	Wasserleitung (vorh.)		Erdkabel Niedersp. (vorh.)		Steuerkabel (vorh.)
	Wasserleitung (neu)		Erdkabel Hochsp. (vorh.)		Steuerkabel (neu)
	Gasleitung (vorh.)		Erdkabel Hochsp. (neu)		
	Gasleitung (neu)		Telekommunikation (vorh.)		OBERRIRDISCHE VERSÖRGUNGSLEITUNGEN
			Telekommunikation (neu)		F Fernmeldleitung
					Eit.-leitung

Die Grenzen wurden aus ALK-Daten übernommen. Stand: Jan. 2007

Dieser Plan ist urheberrechtlich geschützt. Vervielfältigung, jeglicher Art, nur mit Erlaubnis des Planverfassers.