
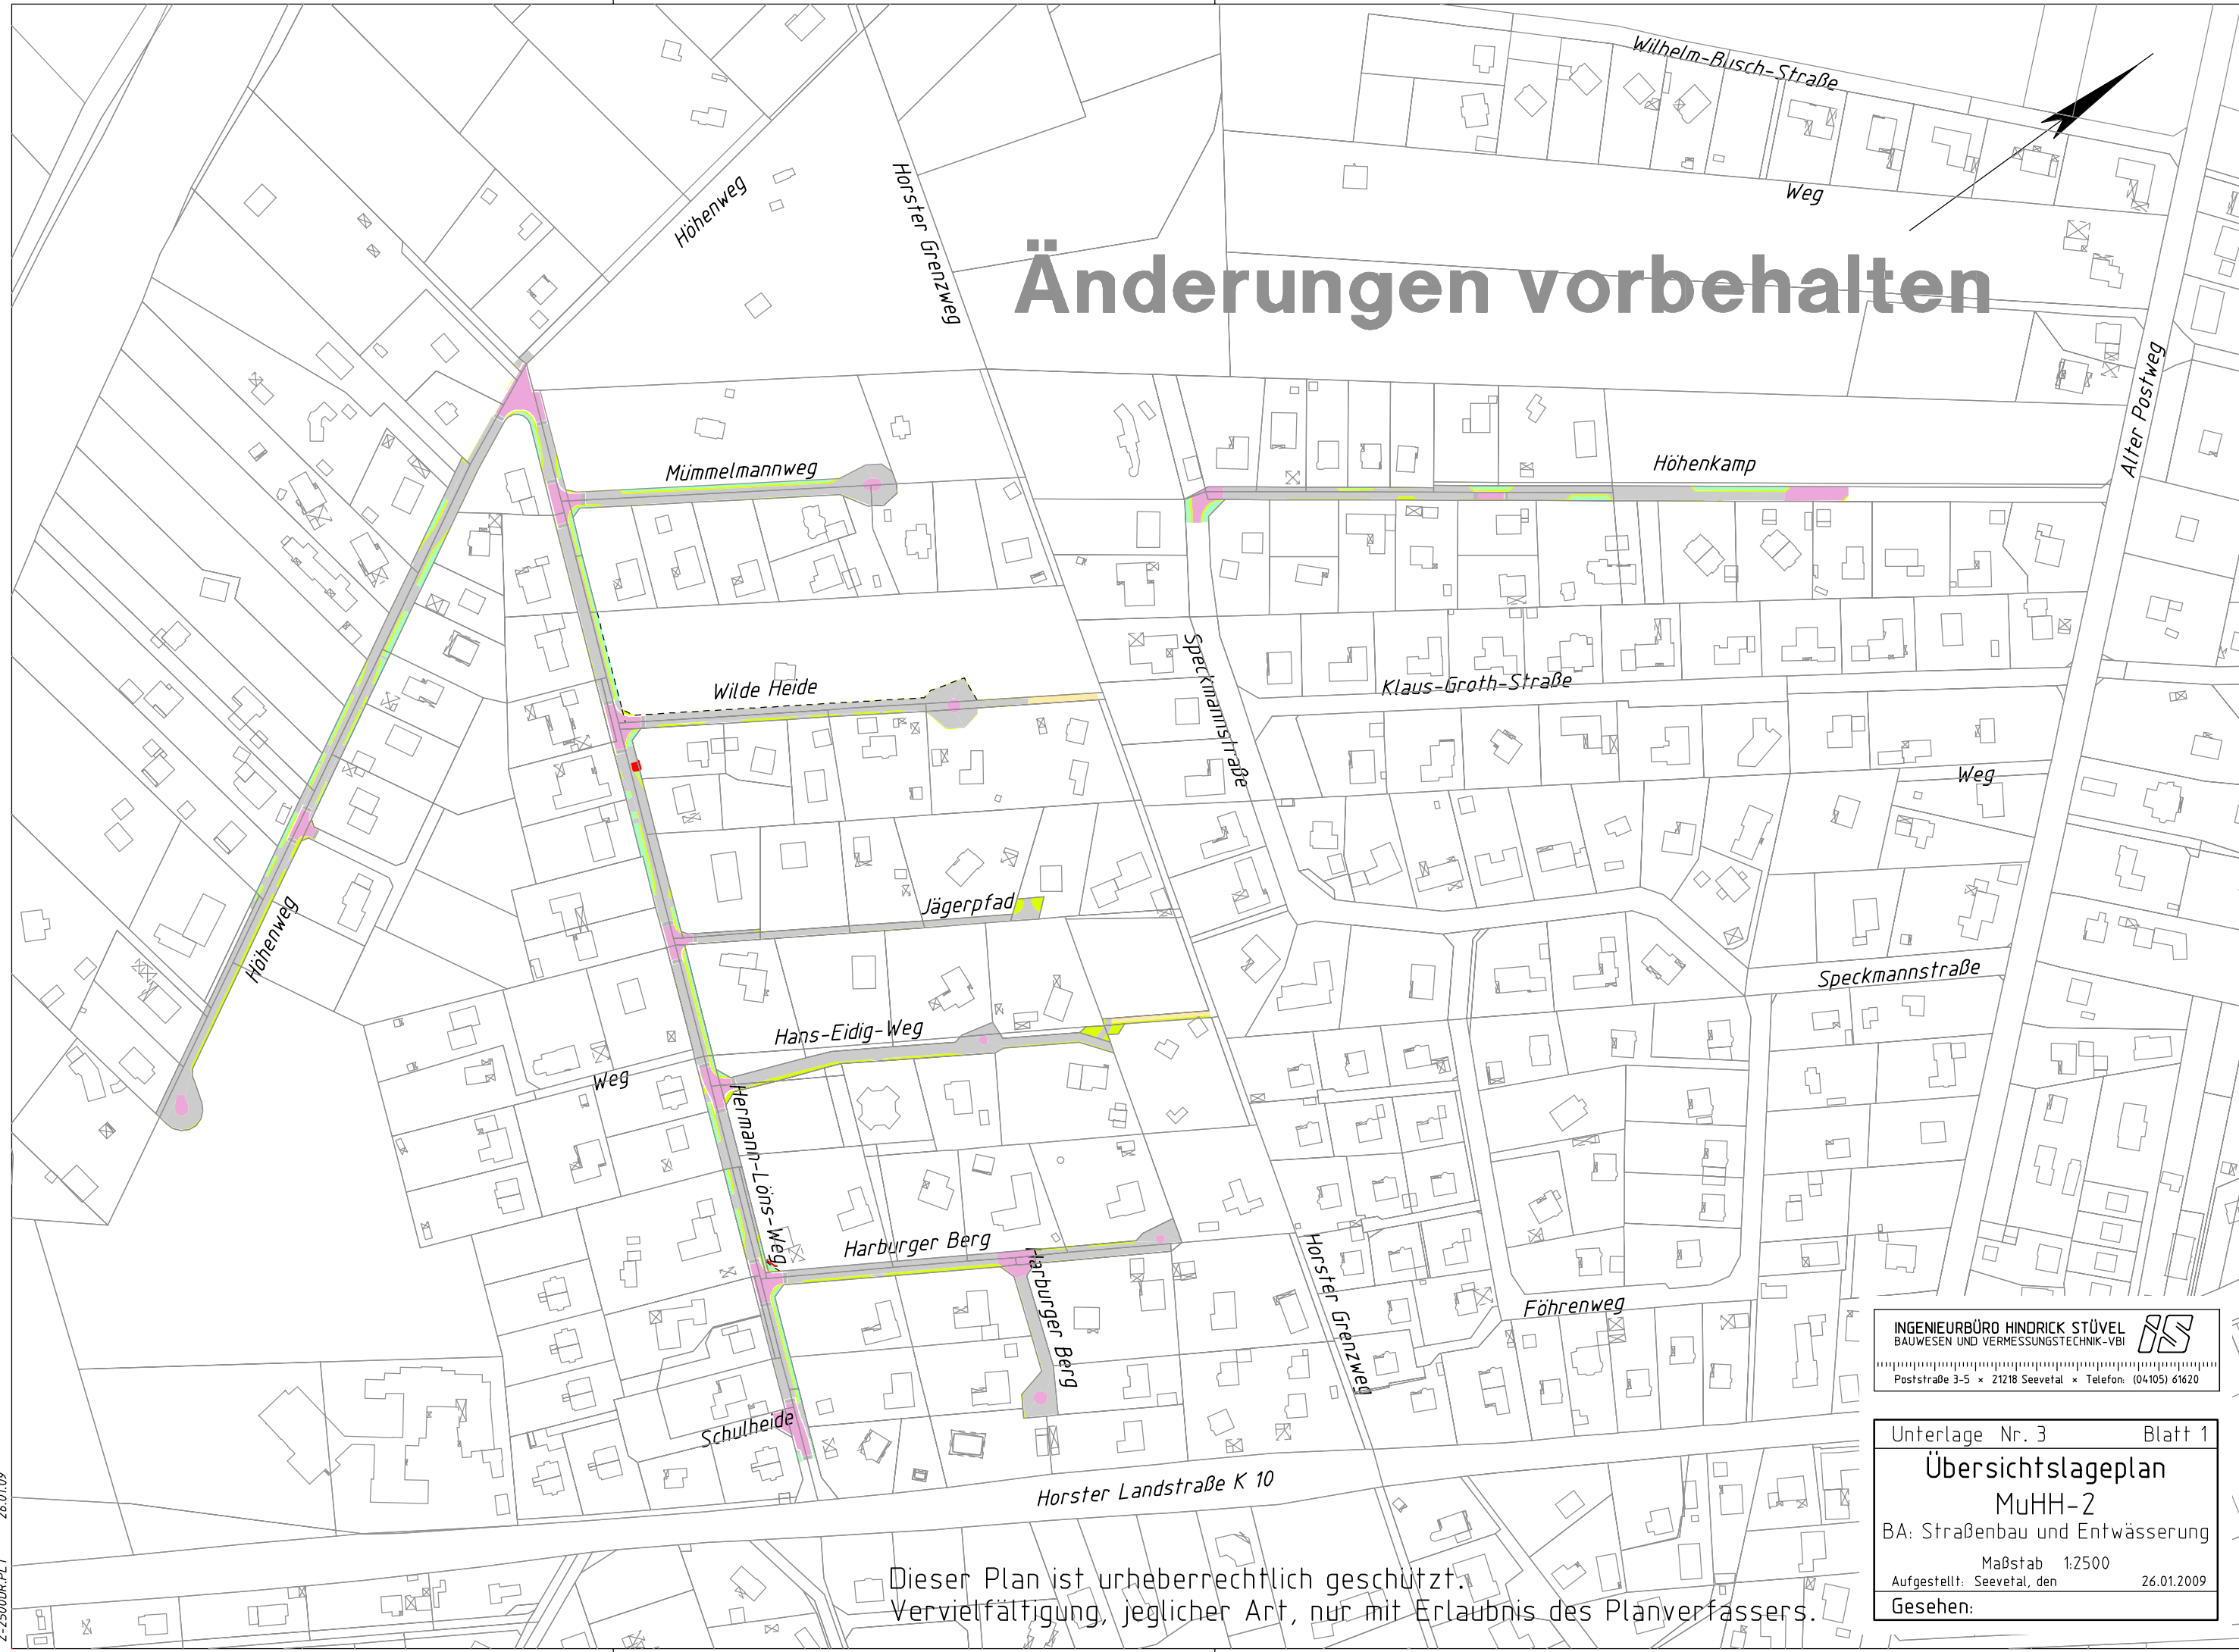


Änderungen vorbehalten

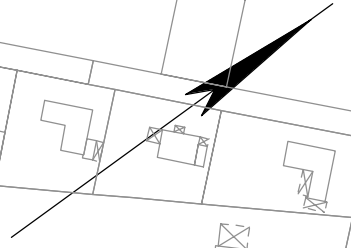

INGENIEURBÜRO HINDRICK STÜVEL
BAUWESEN UND VERMESSUNGSTECHNIK-VBI
Poststraße 3-5 x 21218 Seevetal x Telefon: (04105) 61620

Unterlage Nr. 3 Blatt 1
Übersichtslageplan
MuHH-2
BA: Straßenbau und Entwässerung
Maßstab 1:2500
Aufgestellt: Seevetal, den 26.01.2009
Gesehen:

Dieser Plan ist urheberrechtlich geschützt.
Vervielfältigung, jeglicher Art, nur mit Erlaubnis des Planverfassers.

Z-2500DR.PLT
26.01.09