




- ### Legende
- Fahrbahn Verbundstein ohne Fase (langefärbt)
  - Fahrbahn Asphalt Vollausbau / Deckschicht
  - Grünfläche
  - Betonpflastersteine (weiß)
  - Verbundstein ohne Fase (anthrazit)
  - Aufpflasterung Verbundstein ohne Fase (rot-bunt)
  - Gehweg Betonpflastersteine
  - Anpassung vorh. Gehweg
  - vorh. Zugang
  - vorh. Zufahrt
  - gepl. Zufahrt
  - Neigungsbrechpunkt mit Angabe von Ausrundungshalbmesser, Längsneigung und Abstand zum nächsten Neigungsbrechpunkt
  - Gradiententiefpunkt (TP)
  - Gradientenhochpunkt (HP)
  - gepl. Straßenablauf mit Anschlussleitung / vorh. / aufzuh. Straßenablauf
  - Querschnittsposition
  - vorh. Fahrbahnquerneigung
  - gepl. Fahrbahnquerneigung
  - Tiefbord (TB)
  - Hochbord (HB)
  - Rundbord (RB)
  - Entwässerungsrinne, 3-reihig (WL)
  - geplanter Regenwasserkanal mit Fließrichtung
  - Regenwasserkanal Bestand mit Fließrichtung
  - Schmutzwasserkanal Bestand mit Fließrichtung
  - zu fällender/gepl. / vorh. Baum
  - Bogen mit einem Radius von 1m
  - vorh. Beleuchtung (ÜB) / gepl. Beleuchtung
  - vorh. Verkehrszeichen
  - vorh. Schachtdeckel
  - Poller rot/weiß
  - Schachtbezeichnung
  - Deckelhöhe
  - Schachthöhe
  - Schachttiefe

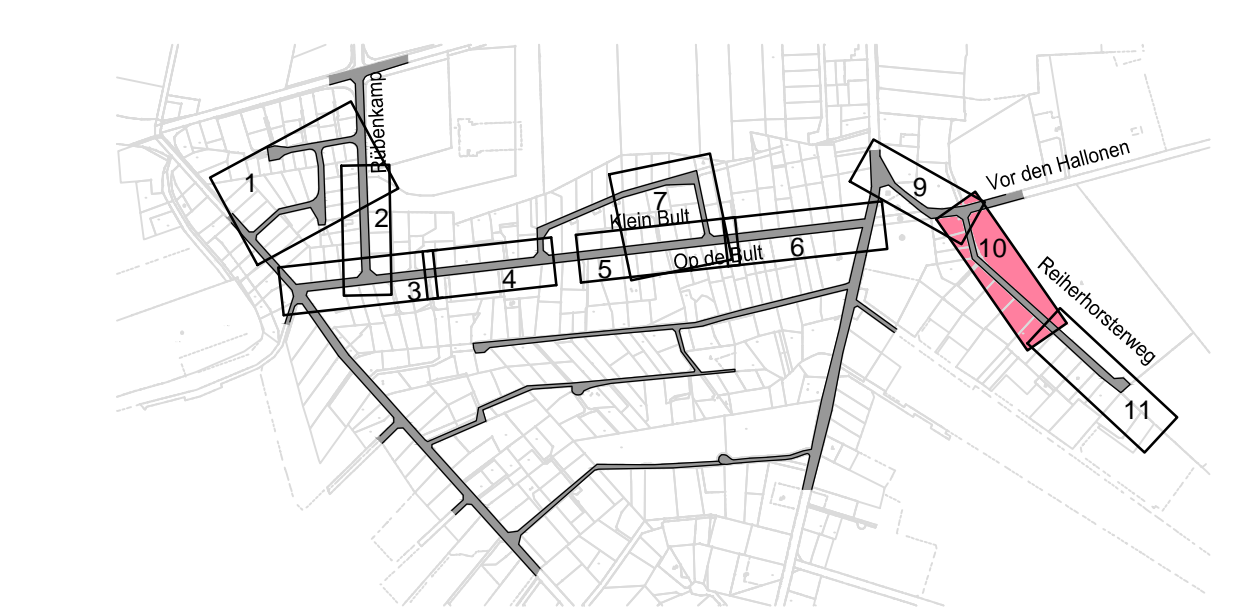

Lagebezug: ETRS89  
 Abbildung: GK  
 Lagestatus: 320  
 Höhenbezug: NN

ALK eingefügt über virtuelle Paßpunkte

Nr.	Art der Änderung	Datum	Name
<p><b>SBI</b> Beratende Ingenieure für Bau - Verkehr - Vermessung GmbH        Hasselbrookstraße 33 • 22089 Hamburg        Tel. 040 - 25 19 57-0 • E-Mail: office@sbi.de</p>			
Bearbeitet	Frei / Fr	10.03.2015	
Gezeichnet	Vlaar / VI	10.03.2015	
Geprüft	gez. Großmann	11.03.2015	
<p><b>GEMEINDE SEEVETAL</b>        - Bauamt / Tiefbauabteilung -</p>		<p><b>Gemeinde Seevetal</b></p>	
<p>Kirchstraße 11        21218 Seevetal        Tel.: 04105/55-2327 E-Mail: m.winter@seevetal.de</p>			
Az.:	Produktkonto:	Rechnungsjahr: 2015	
<p>Bauvorhaben:  <b>MuHH 4.2-2        Seevetal - Maschen</b></p>			
<p>Planbezeichnung: <b>Lageplan "Reierhorstweg"</b></p>		<p>Plan Nr.: 5.10        Plangröße: 1135 x 445        Maßstab: 1 : 250</p>	
Seevetal, den	Seevetal, den	Seevetal, den	
Sachbearbeiter	Abteilungsleiter	Bauamtsleiter	

Dwg: 6880015-SS-IP\_0101.dwg  
 Lur: 6880015-SS-IP\_0101.dwg  
 Layer: 250\_Reierhorst  
 LTFsk: 100  
 X-Refs: 6880015-SS-IP\_0101.dwg  
 Datum: 24.03.2015