


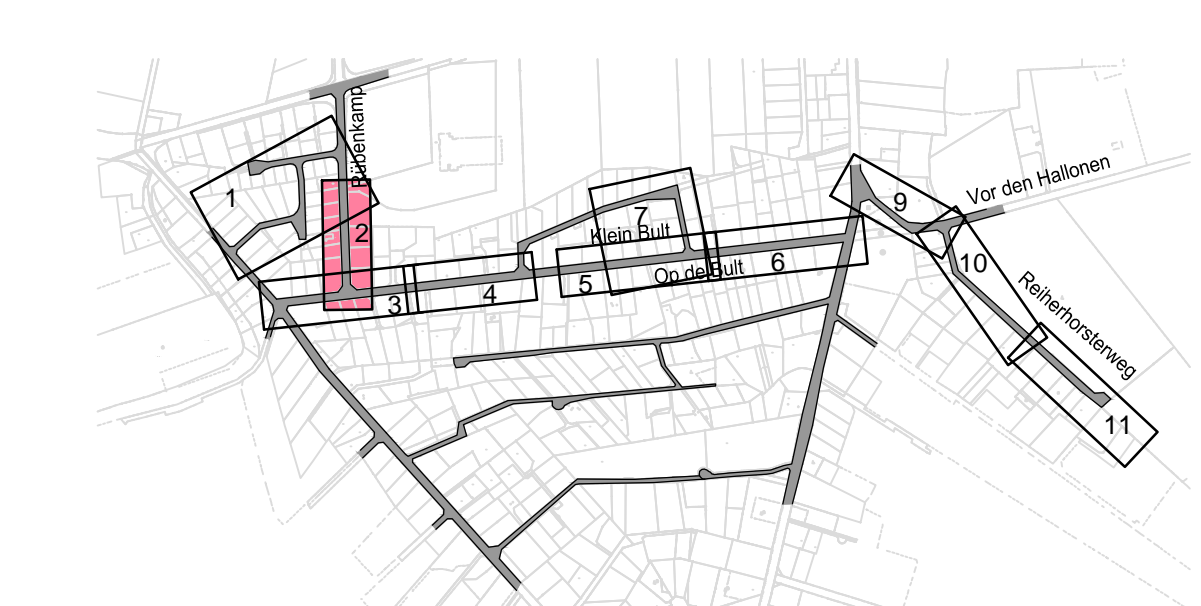

Lagebezug: ETRS89
 Abbildung: GK
 Lagestatus: 320
 Höhenbezug: NN

ALK für Umringstopographie + tlw. nicht koordinierte Grenzen über virtuelle Passpunkte eingefügt
 Verbindliche Grenzen erkennbar an der Punkt-Nr. auf Layer "GRENZPUNKT-BER"

- ### Legende
- Fahrbahn Verbundstein ohne Fase (langefärbt)
 - Fahrbahn Asphalt Vollausbau / Deckschicht
 - Grünfläche
 - Betonpflastersteine (weiß)
 - Verbundstein ohne Fase (anthrazit)
 - Aufpflasterung Verbundstein ohne Fase (rot-bunt)
 - Gehweg Betonpflastersteine
 - Anpassung vorh. Gehweg
 - vorh. Zugang
 - vorh. Zufahrt
 - gepl. Zufahrt
 - Gradientenstichtpunkt (TP)
 - Gradientenstichtpunkt (HP)
 - gepl. Straßenabwurf mit Anschlussleitung / vorh. / aufzuh. Straßenabwurf
 - Querschnittsposition
 - vorh. Fahrbahnquerneigung
 - gepl. Fahrbahnquerneigung
 - Tiefbord (TB)
 - Hochbord (HB)
 - Rundbord (RB)
 - Entwässerungsrinne, 3-reihig (WL)
 - geplanter Regenwasserkanal mit Fließrichtung
 - Regenwasserkanal Bestand mit Fließrichtung
 - Schutzwasserkanal Bestand mit Fließrichtung
 - zu fällender/gepl. / vorh. Baum
 - Bogen mit einem Radius von 1 m
 - vorh. Beleuchtung (ÖB) / gepl. Beleuchtung
 - vorh. Verkehrszeichen
 - vorh. Schachtdeckel
 - Poller rot/weiß
 - Schachtbezeichnung
 - Deckelhöhe
 - Schachtsohlhöhe
 - Schachttiefe



Nr.	Art der Änderung	Datum	Name

SBI Beratende Ingenieure für Bau - Verkehr - Vermessung GmbH
 Hasselbrookstraße 33 • 22089 Hamburg
 Tel.: 040 - 25 19 57-0 • E-Mail: office@sbi.de

GEMEINDE SEEVETAL
 - Bauamt / Tiefbauabteilung -
 Kirchstraße 11
 21218 Seevetal
 Tel.: 04105/ 55-2327 E-Mail: m.winter@seevetal.de

Az.:	Produktkonto:	Rechnungsjahr:	2015
Bauvorhaben: MuHH 4.2-2 Seevetal - Maschen			
Planbezeichnung: Lageplan "Rübenkamp"	Plan Nr.: 5.2	Plangröße: 1135x445	
Planungsphase: 5	Maßstab: 1 : 250	Seevetal, den _____	
Seevetal, den _____	Seevetal, den _____	Seevetal, den _____	Seevetal, den _____
Sachbearbeiter	Abteilungsleiter	Bauamtsleiter	

Dwg.: 6580005-SS-IP_0101.dwg
 G:\01\6580005-SS-IP\6580005-SS-IP_0101.dwg
 Luf: 250_Rübenkamp
 Layer: 100
 X-Refs: 6580005-SS-IP
 Datum: 10.04.2015