


Lagebezug: ETRS89
 Abbildung: GK
 Lagestatus: 320
 Höhenbezug: NN

ALK eingefügt über virtuelle Paßpunkte

- ### Legende
- Fahrbahn Verbundstein ohne Fase (ungefärbt)
 - Fahrbahn Asphalt Vollausbau / Deckschicht
 - Grünfläche
 - Betonpflastersteine (weiß)
 - Verbundstein ohne Fase (anthrazit)
 - Aufpflasterung Verbundstein ohne Fase (rot-bunt)
 - Gehweg Betonpflastersteine
 - Anpassung vorh. Gehweg
 - vorh. Zugang
 - vorh. Zufahrt
 - gepl. Zufahrt
 - Neigungsbrechpunkt mit Angabe von Ausrundungshalbmesser, Längsneigung und Abstand zum nächsten Neigungsbrechpunkt
 - Gradientenstichpunkt (TP)
 - Gradientenhochpunkt (HP)
 - Grenzmaß freigelegt, überprüf., Pflock beige schlagen PF
 - gepl. Straßenablauf mit Anschlussleitung/vorh. / aufzuh. Straßenablauf
 - Querschnittsposition
 - vorh. Fahrbahnquerneigung
 - gepl. Fahrbahnquerneigung
 - Tiefbord (TB)
 - Hochbord (HB)
 - Rundbord (RB)
 - Entwässerungsrinne, 3-reihig (WL)
 - geplanter Regenwasserkanal mit Fließrichtung
 - Regenwasserkanal Bestand mit Fließrichtung
 - Schutzwasserkanal Bestand mit Fließrichtung
 - zu fällender/gepl. / vorh. Baum
 - Bogen mit einem Radius von 1m
 - vorh. Beleuchtung (OB) / gepl. Beleuchtung
 - vorh. Verkehrszeichen
 - vorh. Schachtdeckel
 - Poller rot/weiß
 - Schachtbezeichnung
 - Deckelhöhe
 - Schachtsohlhöhe
 - Schachthöhe
 - Farbmal
 - Grenzmaß fehlt, Pflock neu

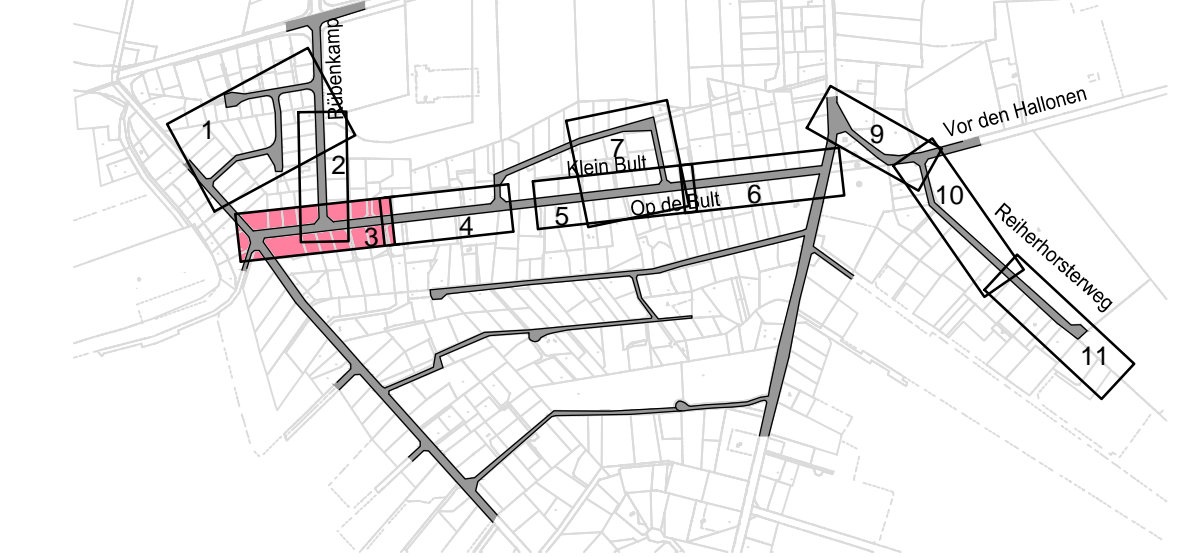

Achse zw. 4+000 - 4+180 geändert		15.07.2015	Vlaar
SBI Beratende Ingenieure für Bau - Verkehr - Vermessung GmbH Hasselbrookstraße 33 • 22089 Hamburg Tel.: 040 - 25 19 57-0 • E-Mail: office@sbi.de		Name / Kürzel	Datum
		Bearbeitet	Frei / Fr 07.04.2015
		Gezeichnet	Vlaar / VI 07.04.2015
		Geprüft	Gez. Großmann 09.04.2015
GEMEINDE SEEVETAL - Bauamt / Tiefbauabteilung - Kirchstraße 11 21218 Seevetal Tel.: 04105/ 55-2327 E-Mail: m.winter@seevetal.de		Gemeindefür Seevetal	
Produktkonto:		Rechnungsjahr: 2015	
Bauvorhaben: MuHH 4.2-2 Seevetal - Maschen			
Planbezeichnung: Lageplan "Op de Bult"		Plan Nr.: 5.3a	
Planungsphase: 5		Plangröße: 1135x445	
Seevetal, den 05 Mai 2015		Maßstab: 1 : 250	
Gez. Winter Sachbearbeiter	Seevetal, den 05 Mai 2015 Gez. Pesel Abteilungsleiter	Seevetal, den 05 Mai 2015 Gez. Rexrodt Bauamtsleiter	

Dwg.: 6580001-SS-IP_0101.dwg
 C:\Users\m.winter\AppData\Local\Temp\1\1135x445-SS-IP_0101.dwg
 Luf: 250_Op-de-Bult
 LTF: 100
 X-Ref: 6580001-SS-IP_0101.dwg
 Datum: 21.07.2015