


- Legende:**
- vorh. Grundstücksgrenze
 - gepl. Grundstücksgrenze
 - Fahrbahn (Asphalt)
 - Fahrbahn (Betonverbundsteinpflaster, ungefärbt)
 - Wasserlauf (Gossenstein, ungefärbt)
 - Wasserlauf (Rechteckpflaster, rot)
 - Gehweg (Betonverbundsteinpflaster, rotbunt)
 - Sicherheitsstreifen (Betonkleinpflaster, anthrazit)
 - Aufpflasterung (Betonverbundsteinpflaster rot, Rampen anthrazit mit Rechteckläufersteinen weiß eingefasst)
 - Bodenindikatoren
 - Parkstreifen (Betonverbundsteinpflaster, anthrazit)
 - Grünfläche
 - Schotterrasen
 - Grand
 - gepl. Kasseler Sonderbord
 - gepl. Querungssteine
 - gepl. Hochbord
 - gepl. Rundbord
 - gepl. Tiefbord
 - gepl. RW- Schacht
 - gepl. Straßenbeleuchtung
 - vorh. Straßenbeleuchtung
 - vorh. Straßenbeleuchtung entfernen

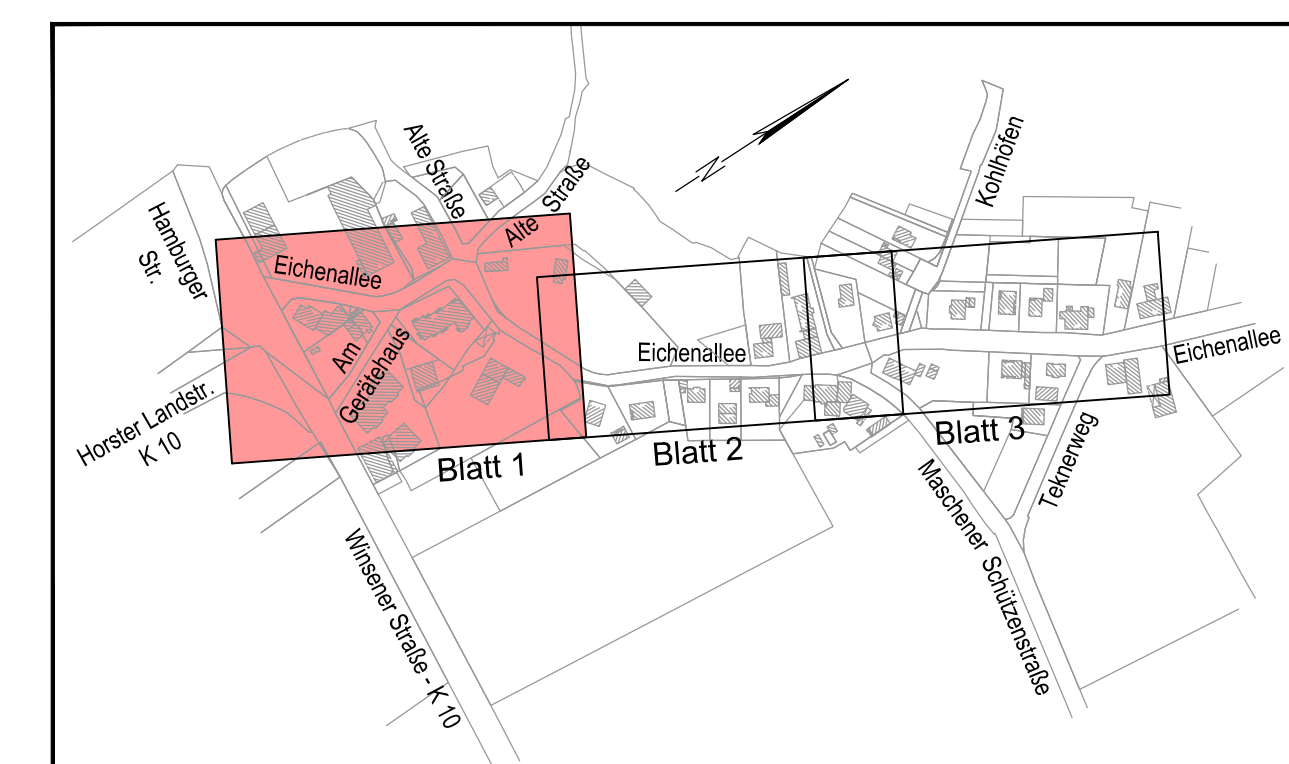

Index	Anderungen und Ergänzungen	gezeichnet	geprüft
-------	----------------------------	------------	---------

Verfasst: Hamburg, den 24.03.2017
Ingenieurbüro für Bauwesen
Ohlenroth + Brunnchorst GmbH
 21073 Hamburg, Buxtehuder Str. 112c, Tel./Fax (040) 780969-0/-30
 E-Mail: info@iob-bauplanung.de Homepage: www.iob-bauplanung.de

GEMEINDE SEEVETAL
 - Baumt / Tiefbauabteilung -
 Kirchstraße 11
 21218 Seevetal
 Tel.: 04105/ 550 Fax: 04105/ 55280

Az.: 66.12.23/140	Produktkonto:	Rechnungsjahr: 2017
Bauvorhaben: Ausbau der Straßen und Oberflächenentwässerung		
"Eichenallee" und "Am Gerätehaus" zw. Winsener Straße und Teknenweg		
Planbezeichnung: Verkehrstechnischer Lageplan Blatt 1	Plan Nr.: 90C14-16	Plangröße: 594 x 1135
Planungsphase: Ausführung	Maßstab: 1 : 250	
Seevetal, den	Seevetal, den	Seevetal, den
Sachbearbeiter	Abteilungsleiter	Baumtmeister

Bestands-/ Höhenvermessung der Hamburger Straße und Winsener Straße vom 18.02.2016 durch:

Ingenieurbüro für Vermessungstechnik
 Dipl.-Ing. Dirk Schamliott-Voß
 Katerniner Straße 42, 21354 Blockede
 Telefon/Telefax 05853/ 1521 - info@vermessung-schamliott-voss.de

	VERMESSUNGS- UND INGENIEURBÜRO MOORWEG 2 * 21266 JESTEBURG TEL 04183/2417 * FAX 04183/5817	Datum	Name
		gem.: 05 / 2014	J. Seihorn
		gez.: 05 / 2014	C. Arndt
		gepr.:	

Anschluss an Blatt 2