


- Legende:**
- gepl. RW-Kanal 3.BA
  - gepl. RW-Kanal 2.BA
  - gepl. RW-Kanal 1.BA
  - vorh. RW-Kanal
  - vorh. SW-Kanal
- Versorgungsleitungen:**
- Trinkwasser (WBV)
  - Strom-Niederspannung (EWE-Netz)
  - Strom-Mittelspannung (EWE-Netz)
  - Telekommunikation (EWE-Netz)
  - Gas (SH-Netz AG)
  - Telekommunikation (Telekom/Kabel Deutschland)
  - Beleuchtung (Gem. Seevetal)
  - gepl. Beleuchtung (Gem. Seevetal)

**Hinweis:**  
Für die Vollständigkeit und Richtigkeit der eingetragenen Fremdleitungen übernimmt der Auftraggeber keine Gewähr. Die genaue Lage ist ggf. vor Baubeginn durch Queraufgrabungen festzustellen oder durch die zuständige Leitungsverwaltung örtlich angeben zu lassen.

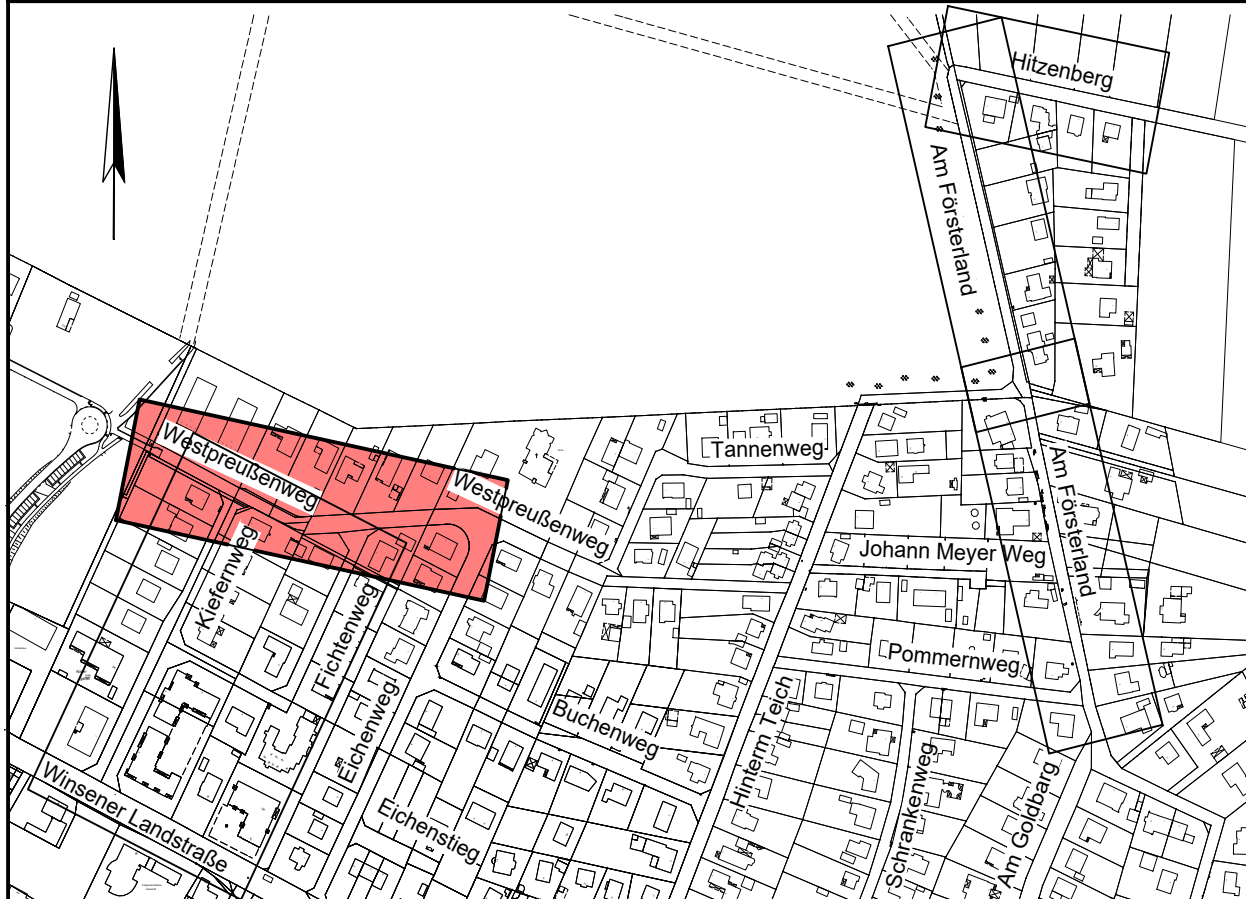

Nr.	Art der Änderung	gezeichnet	geprüft
	Verfasst: Hamburg, den 26.02.2021	gez. W.Ohlenroth	52C14-30
<b>IOB Ingenieurbüro für Bauwesen Ohlenroth + Brunckhorst GmbH</b>		Stand: Wa 26.02.21	
21073 Hamburg, Buxtehuder Str. 112c, Tel./Fax (040) 780969-0/-30		bearb.: Ko 02/21	
E-Mail: info@iob-bauplanung.de Homepage: www.IOB-Bauplanung.de		gepr.: Ko 26.02.21	

	<b>GEMEINDE SEEVETAL</b>	
	- Bauamt / Tiefbauabteilung -	
Kirchstraße 11 21218 Seevetal Tel.: 04105/ 55-0 Fax: 04105/ 55-280		

Az.: 66.12.23 / 120	Produktkonto:	Rechnungsjahr: 2020 / 21
Bauvorhaben: "Fleestedt Nord-Ost" Straßen- und Kanalsanierung - 2. BA		
Planbezeichnung: Entwässerungstechnischer Lageplan Westpreußenweg - Blatt 1	Plan Nr.: 52C14-30	Plangröße: 29,7 x 113,5
Planungsphase: Ausführung	Maßstab: 1 : 250	
Seevetal, den _____	Seevetal, den _____	Seevetal, den _____
Sachbearbeiter	Abteilungsleiter	Bauamtsleiter