


Änderungen vorbehalten

LEGENDE	
	Verbundpflaster ohne Fasse FAHRBAHN - ungefärbt
	Verbundpflaster ohne Fasse FAHRBAHN - rotbunt
	Verbundpflaster ohne Fasse FAHRBAHN - anthrazit
	Wassergebundene Decke GEHWEG
	Betonstein 10/20/8 cm WASSERLAUF
	Schotterrasen

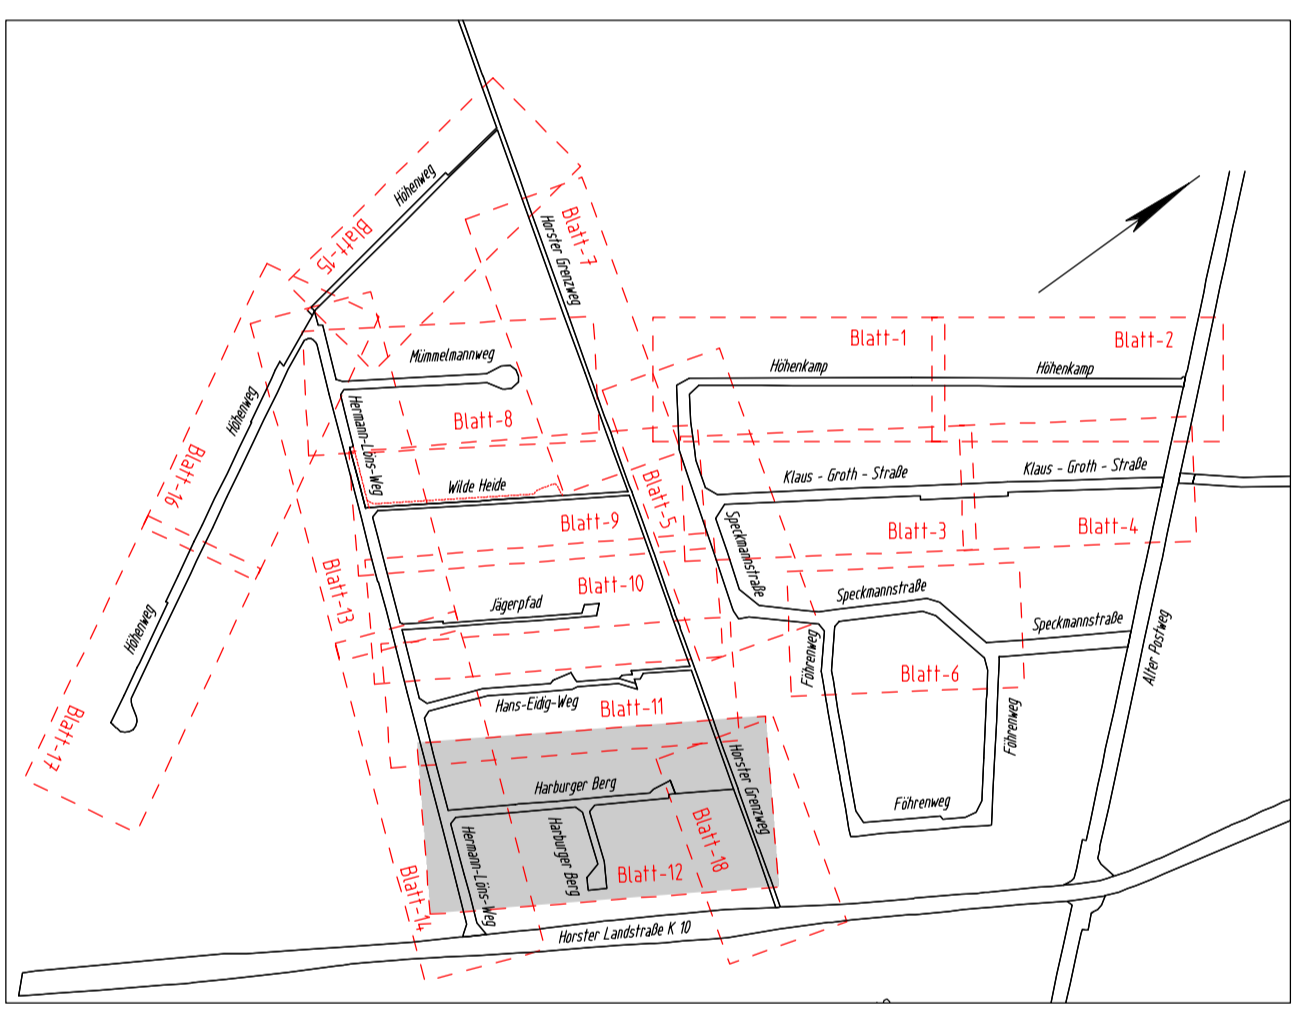

Änderungen	Datum	genehmigt

INGENIEURBÜRO HINDRICK STÜVEL BAUWESEN UND VERMESSUNGSTECHNIK-VBI Poststraße 3-5 • 21278 Sevetal • Telefon 041051 61620 • FAX 616263	002 07-26	Datum	Zeichen
	bearbeitet	1.09	Flemming
	gezeichnet	1.09	Jenzen
	geprüft	1.09	

GEMEINDE SEEVETAL DER BÜRGERMEISTER		
Rechnungsjahr: 2009	Haushaltsstelle:	Az.: 66.12.20/513 Plane
Bauvorhaben: Maschener und Horster Heide (MuHH-2) Baubabschnitt: Straßenbau und Oberflächenentwässerung		
Planbezeichnung: Lageplan Harburger Berg	Plan Nr.: 7/12 Plangröße: 135 x 60 Maßstab: 1:250	Genehmigt Datum: Bauamtiester
Geprüft Datum: Abteilungsleiter		

ZEICHENERKLÄRUNG	
	Gemarkungsgrenze
	Flurgrenze
	Mauer
	Hecke
	Zaun
	Stahlgerüstmast
	Stahlfahrmast
	Belüftungsmast
	Holzmast
	Latene
	Zaun
	Kabelkasten Ein-/P.
	Bank
	Strauch vorh./gepl.
	Schieber Wasser/Gas
	Mülleimer / Graben
	Unterflurhydrant
	Versenkesschieber
	Bank
	Einfahrt/Eingang
	Ablauf vorh./gepl.
	Mülleimer / Graben
	RW-K. vorh./gepl.
	SW-K. vorh./gepl.
	Druckrt. vorh./gepl.

ZEICHENERKLÄRUNG	
Ak = Akazie	Ei = Eiche
Ah = Ahorn	Er = Erle
Bi = Birke	Es = Esche
Bu = Buche	Fi = Fichte
Ka = Kastanie	Ki = Kiefer
La = Lärche	Li = Linde
O = Obstbaum	P = Pappel
Pl = Platane	Rd = Rotdorn
Vo = Vogelbeere	W = Weide

Vermessungstechnischer Feldvergleich durchgeführt im Jan. 2009 gez. Behr	
RKS	Rammsondierung
BS	Bohrsondierung
SG	Schurfgrube

UNTERIRDISCHE VERBORGUNGSLÄITUNGEN	
	Wasserleitung (vorh.)
	Wasserleitung (neul.)
	Gastleitung (vorh.)
	Gastleitung (neul.)
	Erkabel Niedersp. (vorh.)
	Erkabel Hochsp. (vorh.)
	Erkabel Niedersp. (neul.)
	Erkabel Hochsp. (neul.)
	Telekommunikation (vorh.)
	Telekommunikation (neul.)
	Steuerkabel (vorh.)
	Steuerkabel (neul.)

Die Grenzen wurden aus ALK-Daten übernommen. Stand Jan. 2007

Dieser Plan ist urheberrechtlich geschützt. Vervielfältigung, jeglicher Art, nur mit Erlaubnis des Planverfassers.