


LEGENDE

	Verbundpflaster ohne Fase	FAHRBAHN - ungefärbt
	Verbundpflaster ohne Fase	FAHRBAHN - rotbunt
	Verbundpflaster ohne Fase	FAHRBAHN - anthrazit
	Wassergebundene Decke	GEHWEG
	Betonstein 10/20/8 cm	WASSERLAUF
	Schotterrassen	

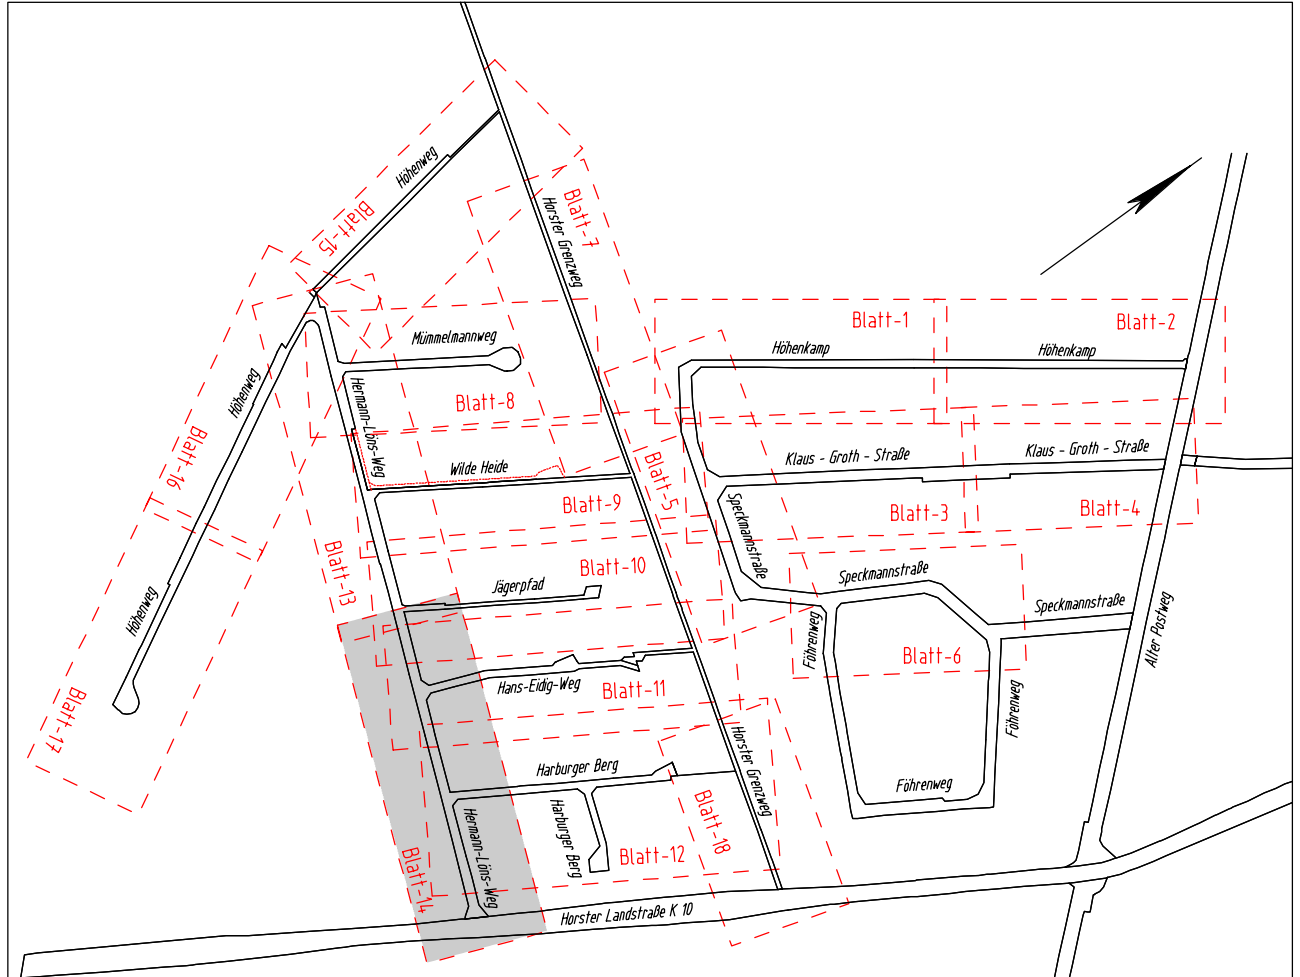

Änderungen	Datum	genehmigt
------------	-------	-----------

INGENIEURBÜRO HINDRICK STÜVEL BAUWESEN UND VERMESSUNGSTECHNIK-VBI	002 07-28	Datum	Zeichen
	bearbeitet	1.09	Flemming
	gezeichnet	1.09	Jenzen
	geprüft	1.09	

GEMEINDE SEEVETAL DER BÜRGERMEISTER	
Rechnungsjahr: 2009	Haushaltsstelle: Az: 66.12.20/513 Plane
Bauvorhaben: Maschener und Horster Heide (MuHH-2) Bauabschnitt: Straßenbau und Oberflächenentwässerung	
Planbezeichnung: Lageplan Hermann-Löns-Weg	Plan Nr.: 7/14 Plangröße: 135 x 45 Maßstab: 1: 250
Geprüft Datum:	Genehmigt Datum:
Abteilungsleiter	Bauamtsleiter

ZEICHENERKLÄRUNG

	Gemarkungsgrenze		Stahlgittermast		Schacht vorh./gepl.		Einfahrt/Eingang
	Flurgrenze		Stahlrohrmast		Schieber Wasser/Gas		Ablauf vorh./gepl.
	Mauer		Betonmast		Oberturhydrant		Mulde / Graben
	Hecke		Holzmast		Unterturhydrant		RW-K. vorh./gepl.
	Zaun		Latene		Verkehrsschilder		SW-K. vorh./gepl.
			Kabelkasten Eit./P.		Bank		Druckl. vorh./gepl.

ZEICHENERKLÄRUNG

Ak = Akazie	Ei = Eiche	Ka = Kastanie	D = Obstbaum	Vo = Vogelbeere
Ah = Ahorn	Er = Erle	Ki = Kiefer	P = Pappel	W = Weide
Bi = Birke	Es = Esche	La = Lärche	Pl = Platane	
Bu = Buche	Fi = Fichte	Li = Linde	Rd = Roldorn	

Vermessungstechnischer Feldvergleich durchgeführt im Jan. 2009 gez. Behr

RKS	Ramkensäuerung	SG	Schürfgrube
BS	Bohrsondierung		

	Unterirdische Versorgungsleitungen		Erdkabel Niederspg. (vorh.)		Steuerkabel (vorh.)
	Wasserleitung (vorh.)		Erdkabel Niederspg. (neu)		Steuerkabel (neu)
	Wasserleitung (neu)		Erdkabel Hochspg. (vorh.)		
	Gasleitung (vorh.)		Erdkabel Hochspg. (neu)		
	Gasleitung (neu)		Telekommunikation (vorh.)		Fernmeldeleitung
			Telekommunikation (neu)		Eit.-leitung

Die Grenzen wurden aus ALK-Daten übernommen. Stand: Jan. 2007

Dieser Plan ist urheberrechtlich geschützt. Vervielfältigung, jeglicher Art, nur mit Erlaubnis des Planverfassers.