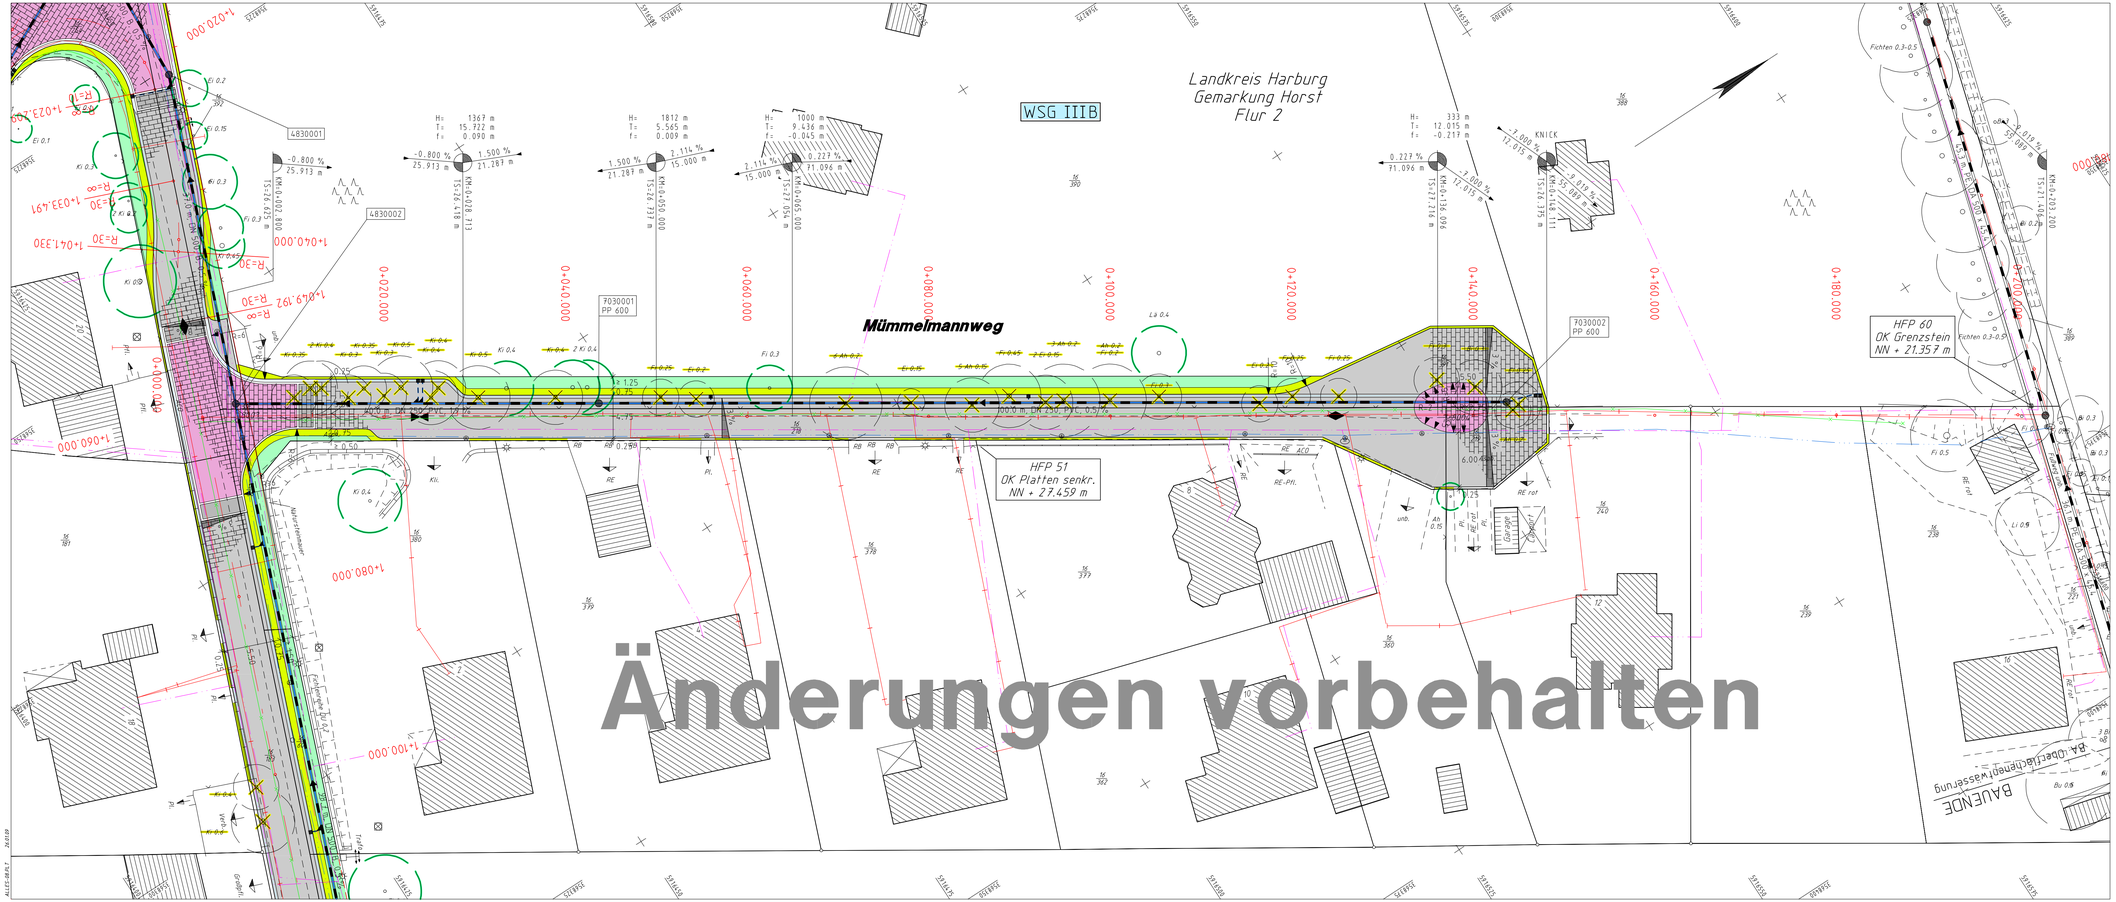

LEGENDE

Verbundpflaster ohne Fase	FAHRBAHN	– ungefärbt
Verbundpflaster ohne Fase	FAHRBAHN	– rotbunt
Verbundpflaster ohne Fase	FAHRBAHN	– anthrazit
Wassergebundene Decke	GEHWEG	
Betonstein 10/20/8 cm	WASSERLAUF	
Schotterrasen		

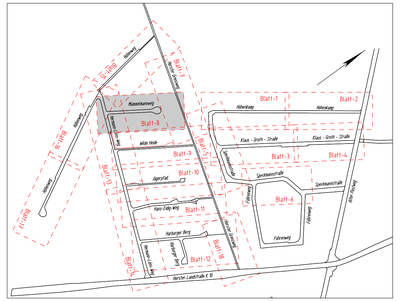

Änderungen	Datum	genehmigt

INGENIEURBÜRO HINDRICK STÜVEL
BAUWESEN UND VERMESSUNGSTECHNIK-VBI
Poststraße 3-5 • 21218 Seevetal • Telefon (04105) 61620 • FAX 616263

002.07-28	Datum	Zeichen
bearbeitet	1.09	Flemming
gezeichnet	1.09	Jenzen
geprüft	1.09	

GEMEINDE SEEVETAL
DER BÜRGERMEISTER

Rechnungsjahr: 2009 | Haushaltsstelle: | Az. 66.12.20/513 Plane

Bauvorhaben:

Maschener und Horster Heide (MuHH-2)

Bauabschnitt: Straßenbau und Oberflächenentwässerung

Planbezeichnung:

Lageplan

Mümmelmannweg

Plan Nr.	7/8
Plangröße	115 x 45
Maßstab	1:250

Geprüft	Genehmigt
Datum	Datum
Abteilungsleiter	Bauamtsleiter

Dieser Plan ist urheberrechtlich geschützt.
Vervielfältigung, jeglicher Art, nur mit Erlaubnis des Planverfassers.

ZEICHENERKLÄRUNG					
Gemarkungsgrenze		Stahlgittermast		Schacht vorh./gepl.	Einfahrt/Eingang
Flurgrenze		Stahlrohrmast		Schieber Wasser/Gas	Ablauf vorh./gepl.
Mauer		Betonmast		Oberflurhydrant	Mulde / Graben
Hecke		Holzmast		Unterflurhydrant	RW-K. vorh./gepl.
Zaun		Laterne		Verkehrsschilder	SW-K. vorh./gepl.
		Kabelkasten Elt./P.		Bank	Druckltf. vorh./gepl.

ZEICHENERKLÄRUNG

Ak = Akazie	Ei = Eiche	Ka = Kastanie	O = Obstbaum	Vo = Vogelbeere
Ah = Ahorn	Er = Erle	Ki = Kiefer	P = Pappel	W = Weide
Bi = Birke	Es = Esche	La = Lärche	Pl = Platane	
Bu = Buche	Fi = Fichte	Li = Linde	Rd = Rotdorn	

Vermessungstechnischer Feldvergleich durchgeführt im Jan. 2009 gez. Behr

RKS Rammkernsondierung SG Schürfgrube
BS Bohrsondierung

UNTERIRDISCHE VERSORGUNGSLEITUNGEN				OBERIRDISCHE VERSORGUNGSLEITUNGEN	
Wasserleitung	(vorh.)	Erdkabel Niederspg.	(vorh.)	Steuerkabel	(vorh.)
Wasserleitung	(neu)	Erdkabel Niederspg.	(neu)	Steuerkabel	(neu)
Gasleitung	(vorh.)	Erdkabel Hochspg.	(vorh.)		
Gasleitung	(neu)	Erdkabel Hochspg.	(neu)		
		Telekommunikation	(vorh.)	Fernmeldeleitung	
		Telekommunikation	(neu)	Elt.-leitung	

Die Grenzen wurden aus ALK-Daten übernommen. Stand: Jan. 2007