


Lagebezug: ETRS89  
 Abbildung: GK  
 Lagestatus: 320  
 Höhenbezug: NN

ALK für Umringstopographie + tlw. nicht koordinierte Grenzen über virtuelle Passpunkte eingefügt  
 Verbindliche Grenzen erkennbar an der Punkt-Nr. auf Layer "GRENZPUNKT-BER"

### Legende

	Fahrbahn Verbundstein ohne Fase (ungefärbt)		gepl. Straßenablauf mit Anschlussleitung / vorh. / aufzuh. Straßenablauf
	Fahrbahn Asphalt Vollausbau / Deckschicht		Querschnittsposition
	Grünfläche		2.5% 2.5% vorh. Fahrbahnquerneigung gepl. Fahrbahnquerneigung
	Betonpflastersteine (weiß)		Tiefbord (TB)
	Verbundstein ohne Fase (anthrazit)		Hochbord (HB)
	Aufpflasterung Verbundstein ohne Fase (rot-bunt)		Rundbord (RB)
	Gehweg Betonpflastersteine		Entwässerungsrinne, 3-reihig (WL)
	Anpassung vorh. Gehweg		geplanter Regenwasserkanal mit Fließrichtung
	vorh. Zugang		Regenwasserkanal Bestand mit Fließrichtung
	vorh. Zufahrt		Schmutzwasserkanal Bestand mit Fließrichtung
	gepl. Zufahrt		zu fällender/gepl./ vorh. Baum
	Neigungsbrechpunkt mit Angabe von Ausrundungshalbmesser, Längsneigung und Abstand zum nächsten Neigungsbrechpunkt		◻ R = 1.00 ◻ Bogen mit einem Radius von 1 m
	Gradiententiefpunkt (TP)		vorh. Beleuchtung (ÖB) / gepl. Beleuchtung
	Gradientenhochpunkt (HP)		vorh. Verkehrszeichen
			vorh. Schachtdeckel
			Peller rot/weiß
			Schachtbezeichnung Deckelhöhe Schachthöhe Schachttiefe

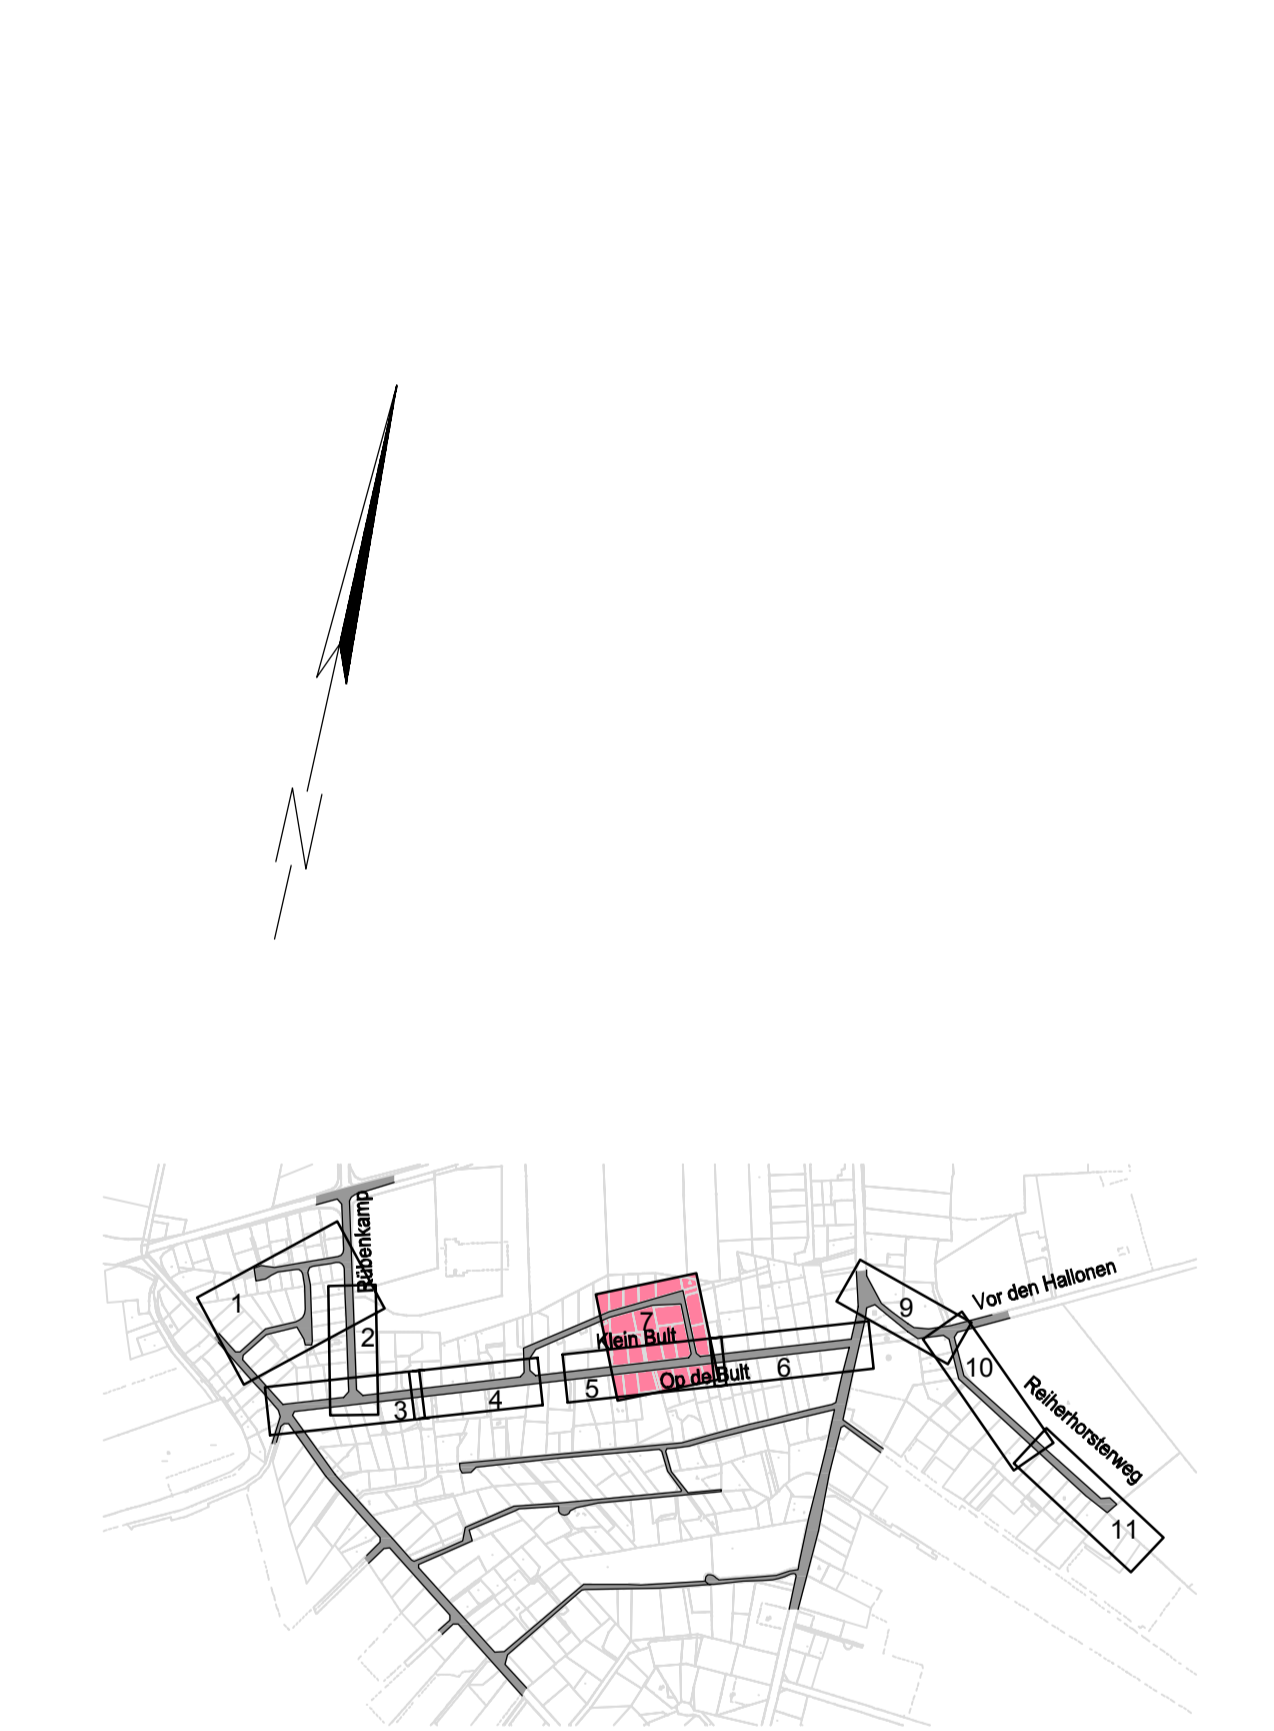

Nr.	Art der Änderung	Datum	Name

**SBI** Beratende Ingenieure für Bau-Verkehr- Vermessung GmbH  
 Hasselbrookstraße 33 • 22089 Hamburg  
 Tel. 040-2519-57-0 • E-Mail: office@sbi.de

Name / Kürzel	Datum
Bearbeitet: Frei / Fr	07.04.2015
Gezeichnet: Vlaar / Vi	07.04.2015
Geprüft:	

**GEMEINDE SEEVETAL**  
 - Bauamt / Tiefbauabteilung -  
 Kirchstraße 11  
 21218 Seevetal  
 Tel.: 04105/55-2327 E-Mail: m.winter@seevetal.de

Az.:	Produktkont.:	Rechnungsjahr:	2015
Bauvorhaben: MuHH 4.2-2 Seevetal - Maschen			
Planbezeichnung: Lageplan "Kleine Bult"	Plan Nr.:	5.7	
Planungsphase: 5	Plangröße:	765x594	
Seevetal, den	Seevetal, den	Seevetal, den	
Sachbearbeiter	Abteilungsleiter	Bauamtsleiter	