

Widmungsfortführung / Einziehung

Bekanntmachung

Gemeinde Seevetal
Kirchstraße 11
21218 Seevetal



Maßstab:

1:1.500



In der Guten Zeit [5710]
[ehem.: Lindhorster Straße]

Gemarkung: Hittfeld, Lindhorst
Flur: 10 (Hi), 7 (Lh)

Datum:

11.01.2018

Legende

gewidmete Flurstücke




In der Guten Zeit (Lindhorster Str.)



In der Guten Zeit, neu zu widmen



ehem. Lindhorster Str.,
Einziehung im Parallelverfahren

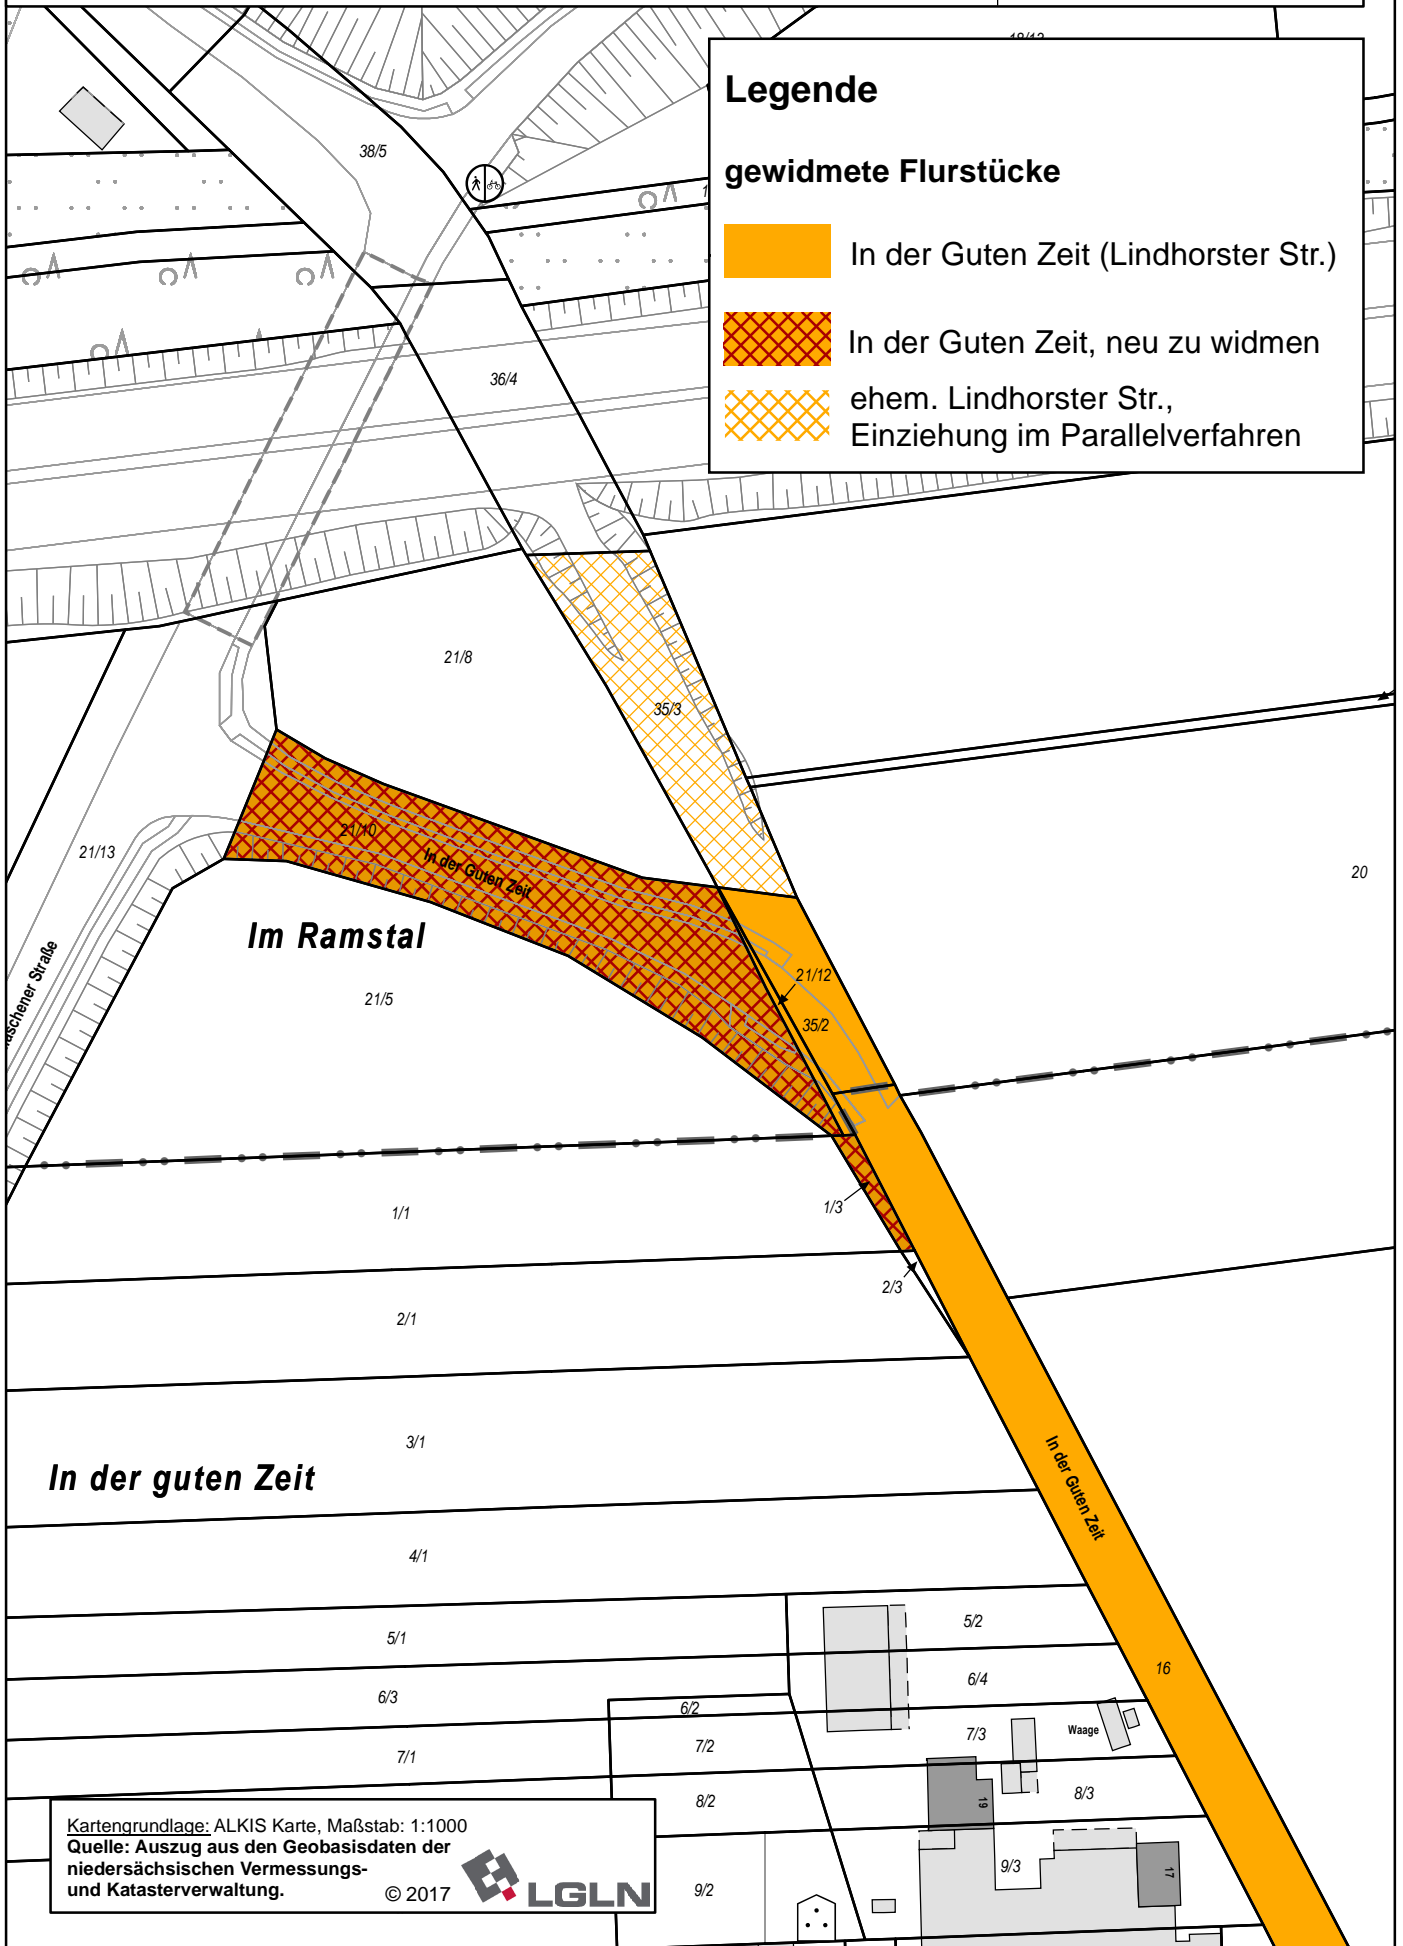

Kartengrundlage: ALKIS Karte, Maßstab: 1:1000
Quelle: Auszug aus den Geobasisdaten der
niedersächsischen Vermessungs-
und Katasterverwaltung.

© 2017

